


M:21 Laga kraft 2006-06-26

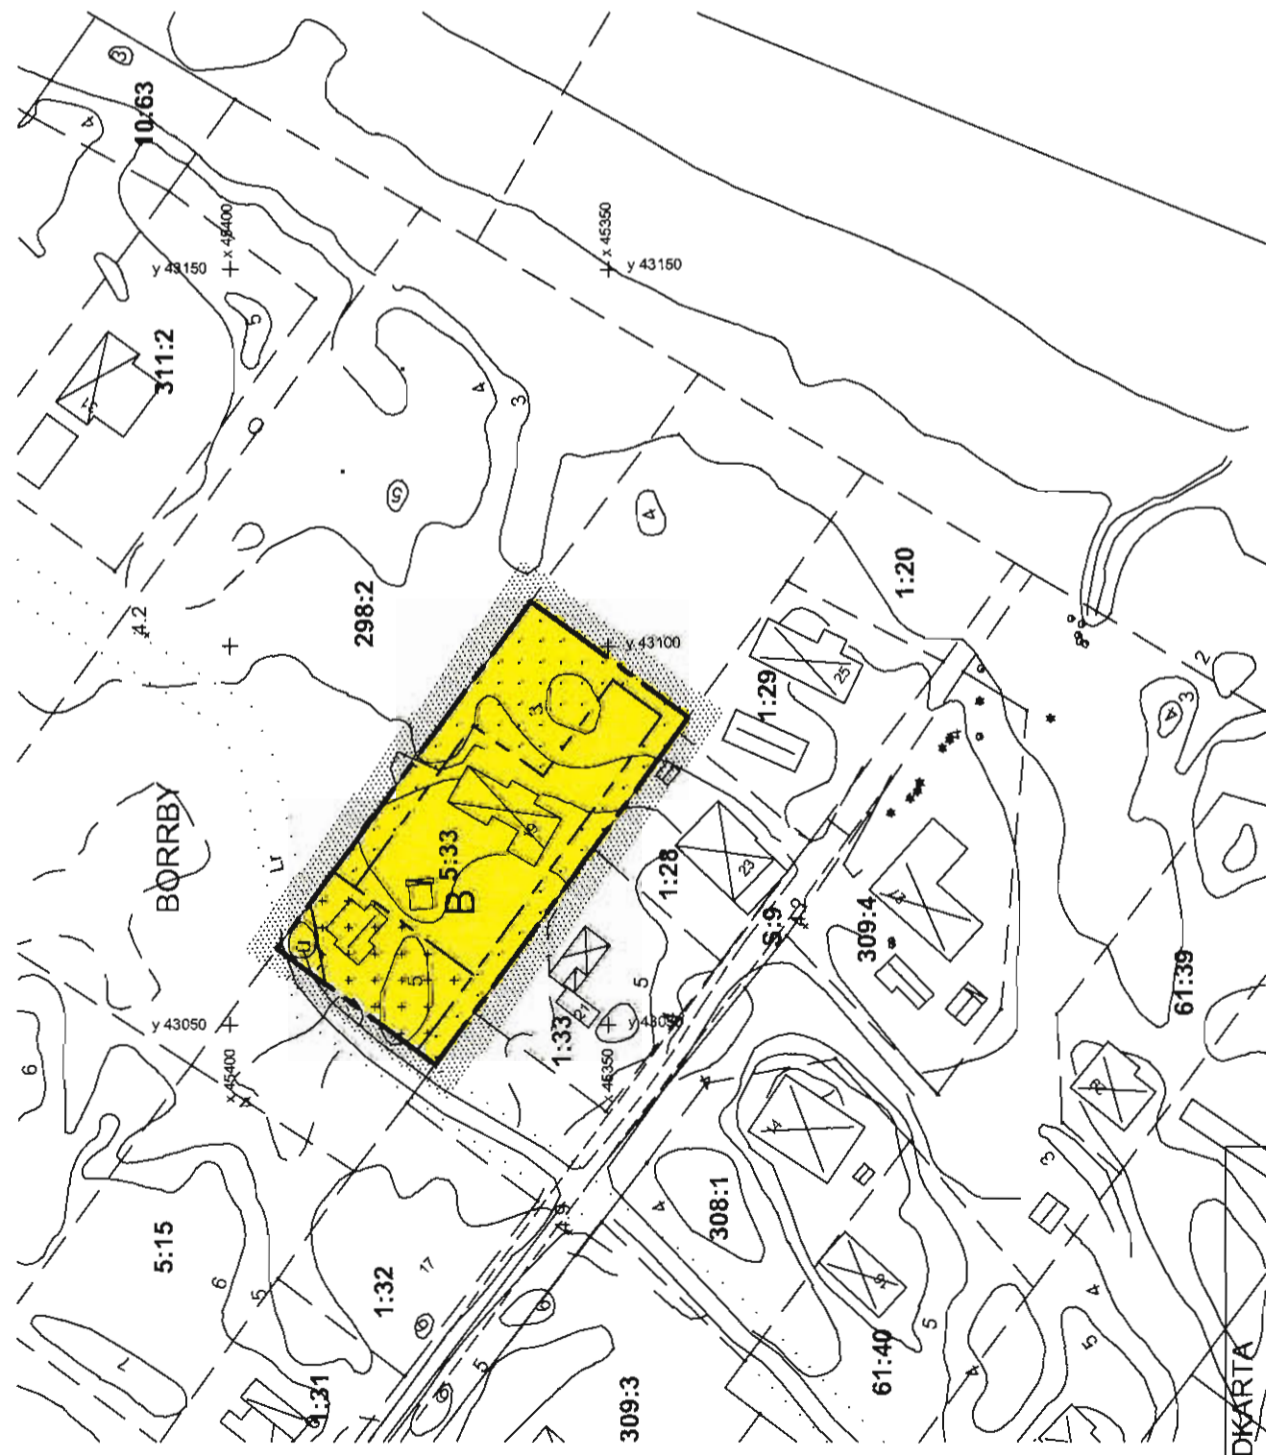

GRUNDKARTA
 Över Borrby 5:33
 i Borrby stadsdel i Simrishamns kommun
 Skala 1:500
 Koordinatsystem i plan: RT 901 5 gen V
 Koordinatsystem i höjd: RH 70
 Fastighetsrevisionslagen avseende förhållande 2005-11-18
 Grundkartan är upprättad 2006-11-18 genom utgång ur
 Simrishamns kommun planarkivverk för
 MKB-områden, Simrishamns kommun.
 Mikael Fempjård

GRUNDKARTANS BETECKNINGAR

- Fastighetsgräns
- - - - - Rättsgräns
- Fastighetsbeteckning
- Tomtrum
- Bostadshus (enligt eller husly respektive "balkon")
- Uthus (enligt eller husly respektive "balkon")
- Skärmåsk
- Väg utan respektive med kerstän
- Staket
- Högkurva
- Runnbädd med koordinat

PLANBESTÄMMELSER

Följande gäller inom områden med nedanstående beteckningar.
 Där beteckning saknas gäller bestämmelsen inom hela planområdet.
 Endast angiven användning och utformning är tillåten.

GRÄNSBETECKNINGAR

- Plangränsen ligger i rastrets innerkant
- Användningsgräns
- Bestämelsegräns

ANVÄNDNING AV KVARTERSMARK

B
 Bostäder

UTNYTTJANDEGRAD

e₁ 150
 e₂ 1

BEGRENSNINGAR AV MARKENS BEBYGGANDE

- Marken får inte bebyggas
- Marken får endast bebyggas med uthus, garage o d
- Marken ska vara tillgänglig för allmänna underjordiska ledningar

UTFORMNING

3,5
 10-45

ADMINISTRATIVA BESTÄMMELSER

Genomförandetiden är 10 år från det datum planen vinner laga kraft
 Kommunen är inte huvudman för allmän platsmark

DETALJPLAN

Reglerar markanvändning och byggande enl. PBL

PLANKARTA MED BESTÄMMELSER

- Övriga detaljplanehandlingar:**
- Beskrivning
 - Illustrationskarta
 - Genomförandebeskrivning
 - Särskilt utlåtande
 - Fastighetsförteckning
 - Samrådsredogörelse
 - Utlåtande eller utställningen

Upprättad/rev	2005-11-23	Beslutsdatum	
Antagande	rev 2006-04-24	BN	2006-05-22
Lagkraftvinnande		Lagkraftvinnande	2006-06-26
Sign		Arkiv nr	M:21

BORRBY 5:33 i Kyhl,
 Simrishamns kommun, Skåne län

SÖDERBERG & ASK ARKITEKONTOR AB

- SAMRÅDSHANDLING
- UTSTÄLLNINGSHANDLING
- ANTAGANDEHANDLING

- ENKELT PLANFÖRFARANDE
- NORMALT PLANFÖRFARANDE

