

M:2 < 1785-09-15

KOPIA


Förslag till byggnadsplan för fastigheterna
BORRBY 58:3 m.fl.
 i SIMRISHAMNS KOMMUN
 KRISTIANSTADS LÄN

Upprättat i januari 1979

Gunnar Camper
Stadsarkitekt

Tillhör kommunfullmäktiges
 i Simrishamn beslut av
 den 30/3 1981 § 52
 betygar: THORE HÅKANSSON, ...

Dnr. 11.082-1763-81 Tillhör länsstyrelsens i
 Kristianstads län beslut den 15 AUGUSTI 1985
 SÖREN SVENSSON

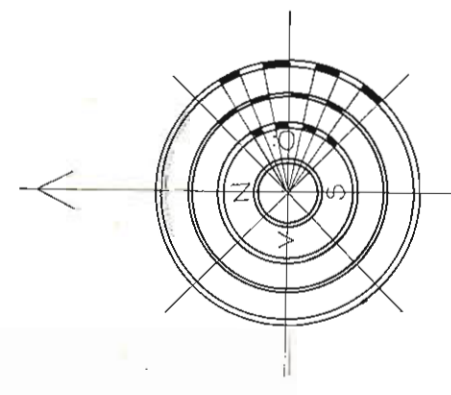

Beteckningar
 Grundkarta

Fastighetsgräns
 Byggnader
 Nivåkurvor
 Rutnätspunkt

Byggnadsplanekarta
 Gränsbeteckningar

Linje belägen 6m utomför fastställelseområdet
 Områdesgräns
 Bestämmelsegräns

Områdesbeteckningar
 Allmän plats

Vägmark
 Park eller plantering

Byggnadsmark

Bostäder

Speciellområde


Ra Fritidsområde

Övriga beteckningar oavsett att fastställas

Mark som inte får bebyggas
 I Antal våningar
 Utfartsförbud. Tvåsträck med pil markerar förbuds slut.

Illustrationer och hänvisningar
 Illustrationslinje

Skala 1:2000

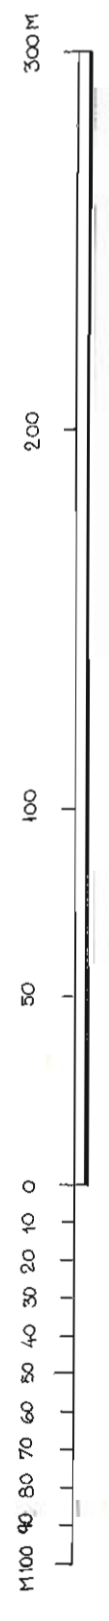

Kopias fiktiv med orientering
 bebyggelse,
 På planens vägmark
 Årsmålsförteckning