


Mq 1996-05-13

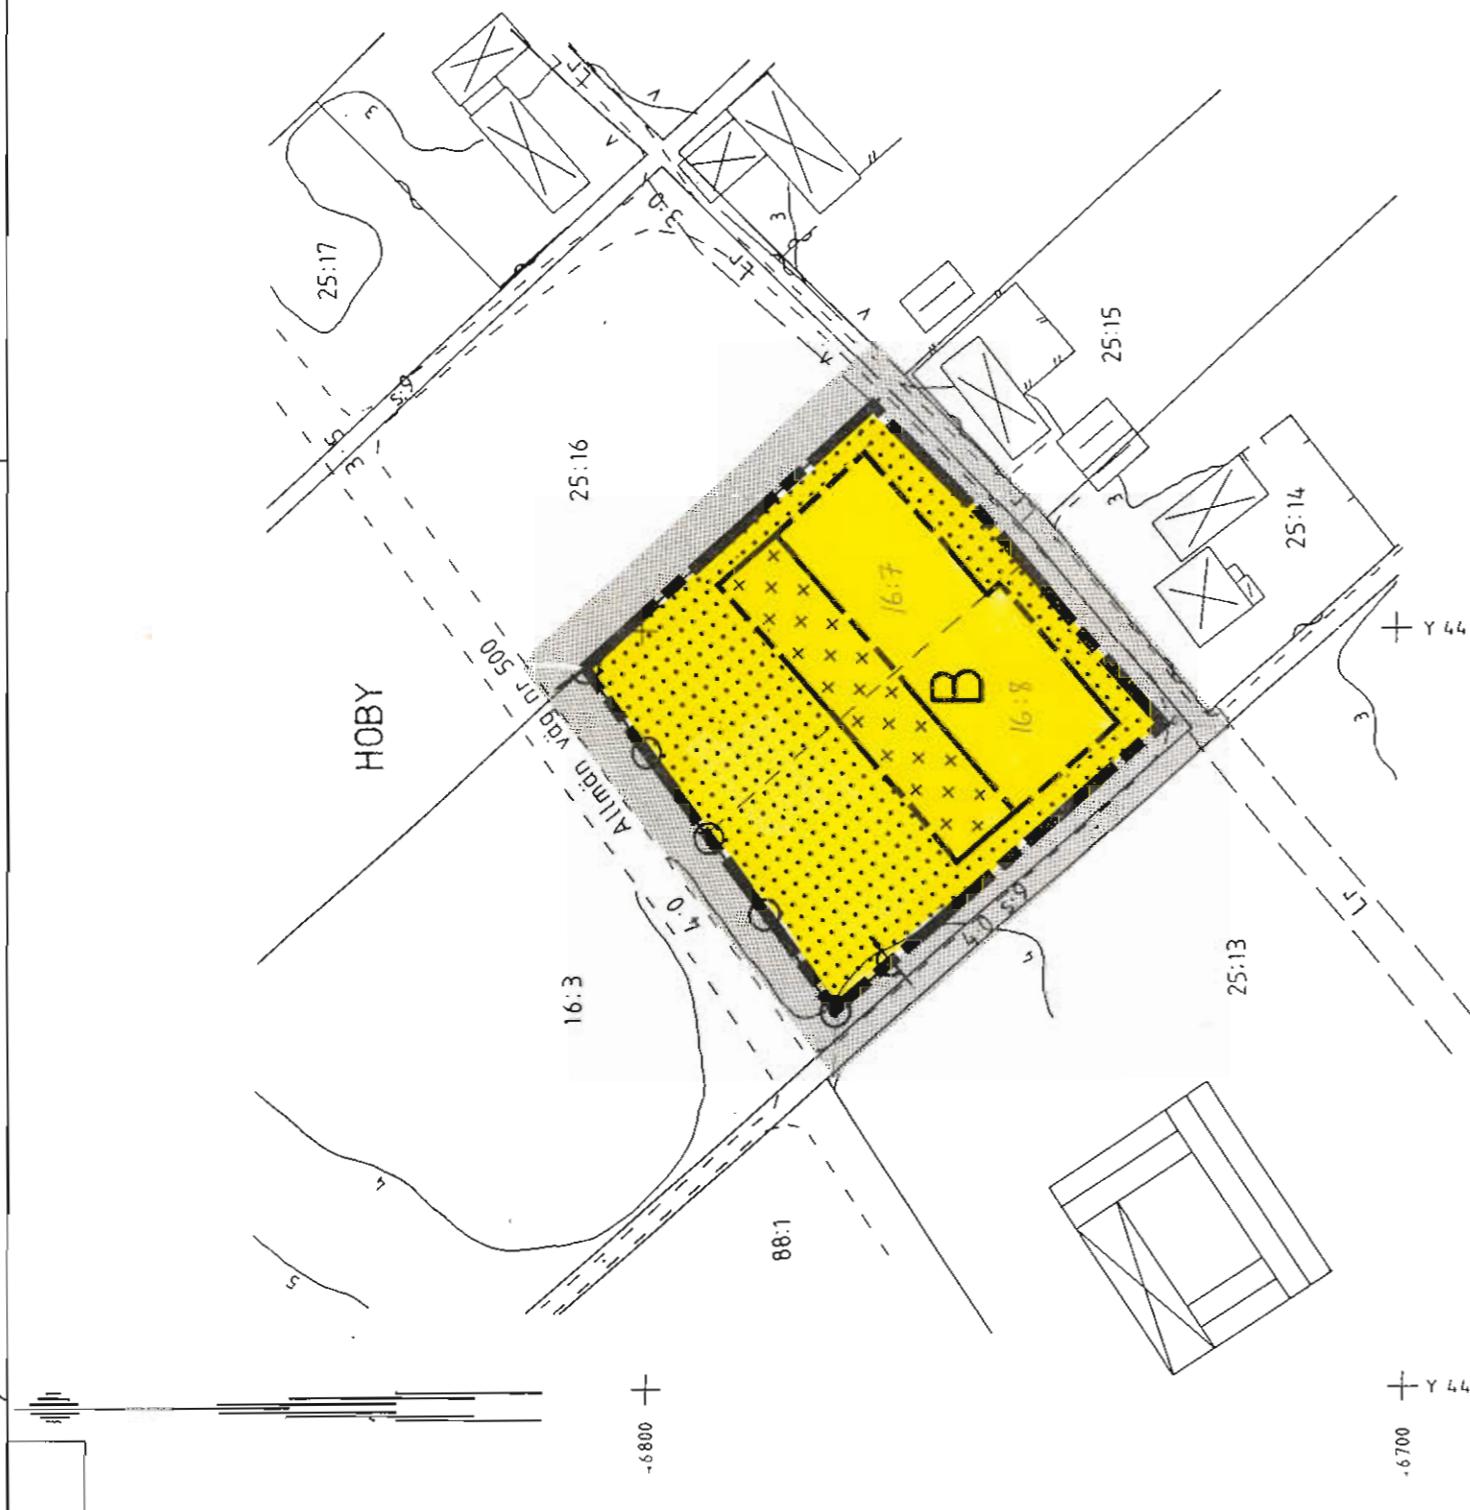

PLANKARTA 1 : 1000

KOPIA

PLANKARTA

GRÄNSBETECKNINGAR

Planområdets gräns ligger i rastrets innerkant

Användningsområde

Egenskapsgräns

PLANBESTÄMMELSER
Följande gäller inom områden med nedanstående beteckningar. Där beteckning saknas gäller bestämmelserna inom hela planområdet. Endast angivna användning och utformning är tillåten.


1. ANYÄNDNING AV KVARTERSMARK



2. UTNYTTJANDEGRAD

e1 2 Sörsta antalet tomter

3. BEGRÄNSNINGAR AV MARKENS BEBYGGANDE

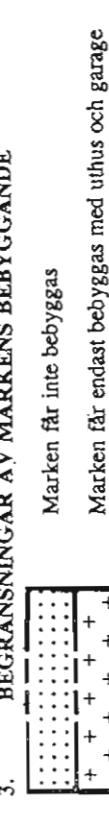


4. MARKENS ANORDNANDE

v1 ○ ○ Utifart får inte anordnas

5. PLACERING

p1 Bosadhus ska placeras utefter förgårdsmark

6. UTEFORMNING

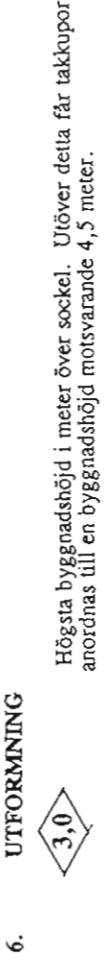

/45-50 Minsta resp största taklukning i grader

v1 Största gavehöjd är 6,5 meter

v2 Två takkupor med en maxavstånd av 1,4 m får anordnas i vardera takfallet

7. UTSEENDE

f1 Fasader ska utgöras av puts

f2 Taket ska utgöras av enkupigt ler tegel

f3 Gavelspetsar får brädfodras

8. BYGGNADSTEKNIK

b1 Endast källarläs hus

b2 Dagvatten ska infiltreras på tominmark

9. VÄRDEFULLA BYGGNADER OCH OMråDEN

q Värdefull miljö. Ändring av en byggnad får inte förvraska dess karaktär eller anpassning till omgivningen. Ny bebyggelse ska tillstomsas ned särskild hänsyn till omgivningens egensätt.

10. ADMINISTRATIVA FÖRESKRIFTER

Genomförandetiden är 10 år från den dag planen vinner lagar kraft. Kommunen är inte huvudman för allmän platsmark.


11. ILLUSTRATIONER

--- illustrationslinje



SEKTION 1 : 200

ILLUSTRATION 1 : 2000

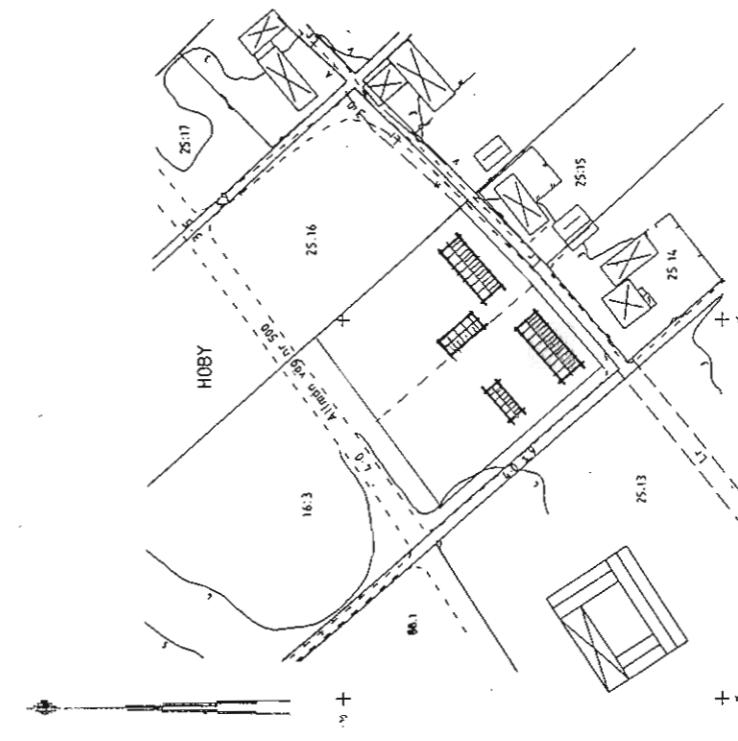

- ENKELT PLANFÖRFÄRANDE
- BESKRIVNING
- ILLUSTRATIONSKARTA
- GENOMFÖRANDEBEKRÄFTNING
- SAMRÅDSHANDLING
- GRUNDKARTA
- FÄSTIGHETSBEKRÄFTNING
- UTMÄTTNINGSHANDLING
- ANTAGANDEHANDLING
- UTMÄTTNINGSHANDLING EFTER UTMÄTTNINGEN

DETALJPLAN
Reglerar markanvändning och byggnade en PBL

i Örnahusen,
Simrishamns kommun, Kristianstads län.

Sign	Aktiv	✓	✓
BÖRN ASK	JM	✓	✓
SOÖDERBERGS & ASK KONTRAKTOR AB	MQ	✓	✓

Uppdrift/rev	Bestämdatum
✓	1996-01-21
✓	1996-04-11