

Tillhör Kommunfullmäktiges
i Simrishamn beslut av
den 27.9 1982 § 126

Betygar: Thore Håkansson...

FÖRSLAG TILL ÄNDRING AV STADSPLANEN FÖR DEL AV

KOPIA

KV TALTRASTEN SIMRISHAMNS KOMMUN

UPPRÄTTAT 1982-04-21

GÖRAN SÖDERBERG & BJÖRN ASK ARKITEKTKONTOR

BETECKNINGAR

GRUNDKARTA

- FASTIGHETSGRÄNS
- ▣ BYGGNADER
- MUR, PLANK
- 17 FASTIGHETSBECKNING
- 3.7 AVVÄGD HÖJD


STADSPLANEKARTA

- GRÄNS BELÄGEN 2 M UTANFÖR ÄNDRINGSOMRÅDET
- GÄLLANDE BESTÄMMESEGRÄNS AVSEDD ATT BEHÅLLAS
- - - GÄLLANDE BESTÄMMESEGRÄNS AVSEDD ATT UTGÅ
- OMRÅDESGRÄNS
- - - BESTÄMMESEGRÄNS
- GÄLLANDE OMRÅDE- OCH BESTÄMMESEGRÄNSER I ANGRÄNSANDE STADSPLAN

- G OMRÅDE FÖR GARAGEÄNDAMÅL
- B OMRÅDE FÖR BOSTADSÄNDAMÅL
- C OMRÅDE FÖR SAMLINGSLOKALER

- MARK SOM INTE FÅR BEBYGGAS
- MARK FÖR UTHUS O DYL

- S SAMMANBYGGDA HUS
- I, II ANTAL VÅNINGAR
- 5,8 BYGGNADSHÖJD
- 6,75 BYGGNADSHÖJD RÄKNAD FRÅN GRUNDKARTANS NOLLPLAN
- 2 TAKLUTNING

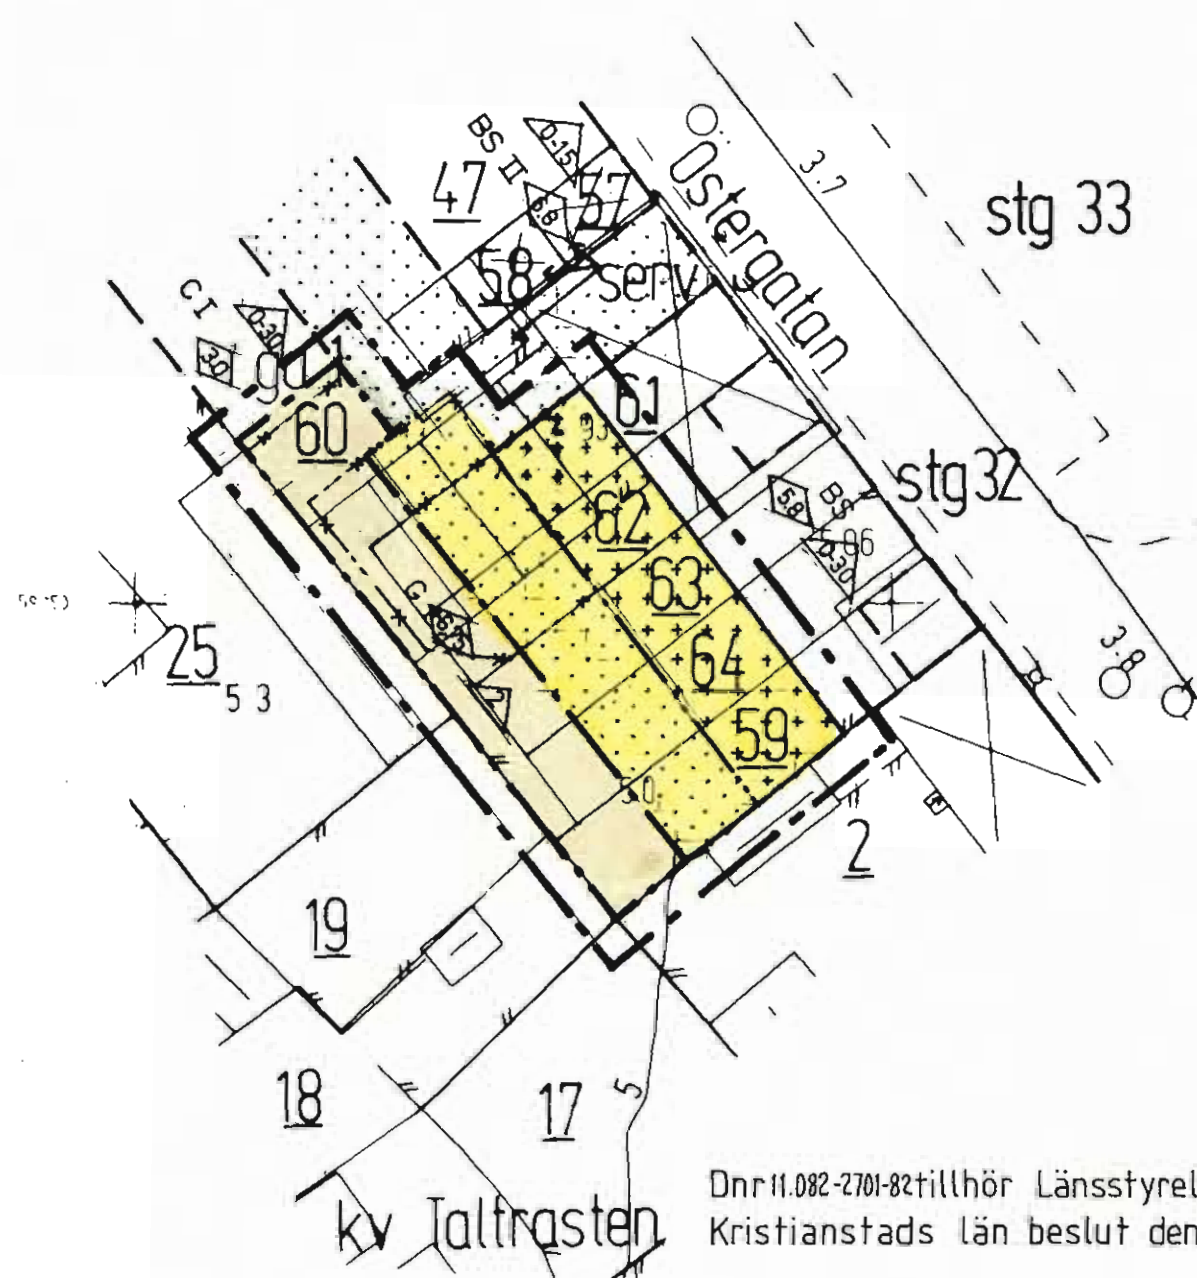

Dnr 11.082-2701-82 tillhör Länsstyrelsens i
Kristianstads län beslut den 7 april 1983

Sören Svensson

SKALA 1:500

0 10

50

100M

Kopians likhet med originalet
bestyrkes.

På tjänstens vägnar

Mona Persson
1982-07-15