

L  
87-01-09

KOPIA

Dnr.11.082-1693-86 Tillhör länsstyrelsens i  
Kristianstads län beslut den 9 januari 1987

Stig Arne Andersson

Förslag till ändring av stadsplanen för del av

## kv. VÄDERKVARNEN

i SIMRISHAMN, Simrishamns kommun Kristianstads län

Upprättat i mars 1986

Gunnar Camper  
StadsarkitektBeteckningar  
Grundkarta

- Fastighetsgräns
- ▭ Byggnader
- /// Staket
- 0.0 Avvägd gatuhöjd
- stg 32, 2 Fastighetsbeteckningar
- + Rutnätspunkt

Stadsplanekarta

A. Gränsbeteckningar

- Stadsplanegräns belägen 2m. utanför fastställelseområdet
- Gällande områdesgräns avsedd att behållas
- Gällande bestämmelsegräns avsedd att behållas
- \*- Gällande områdesgräns avsedd att utgå
- \*- Gällande bestämmelsegräns avsedd att utgå
- Områdesgräns
- Bestämmelsegräns

B. Områdesbeteckningar

Allmän plats

- Gata eller torg

Byggnadskvarter

- BH Område för bostads- och handelsändamål
- BHS Område för bostads- och handelsändamål, sammanbyggda hus

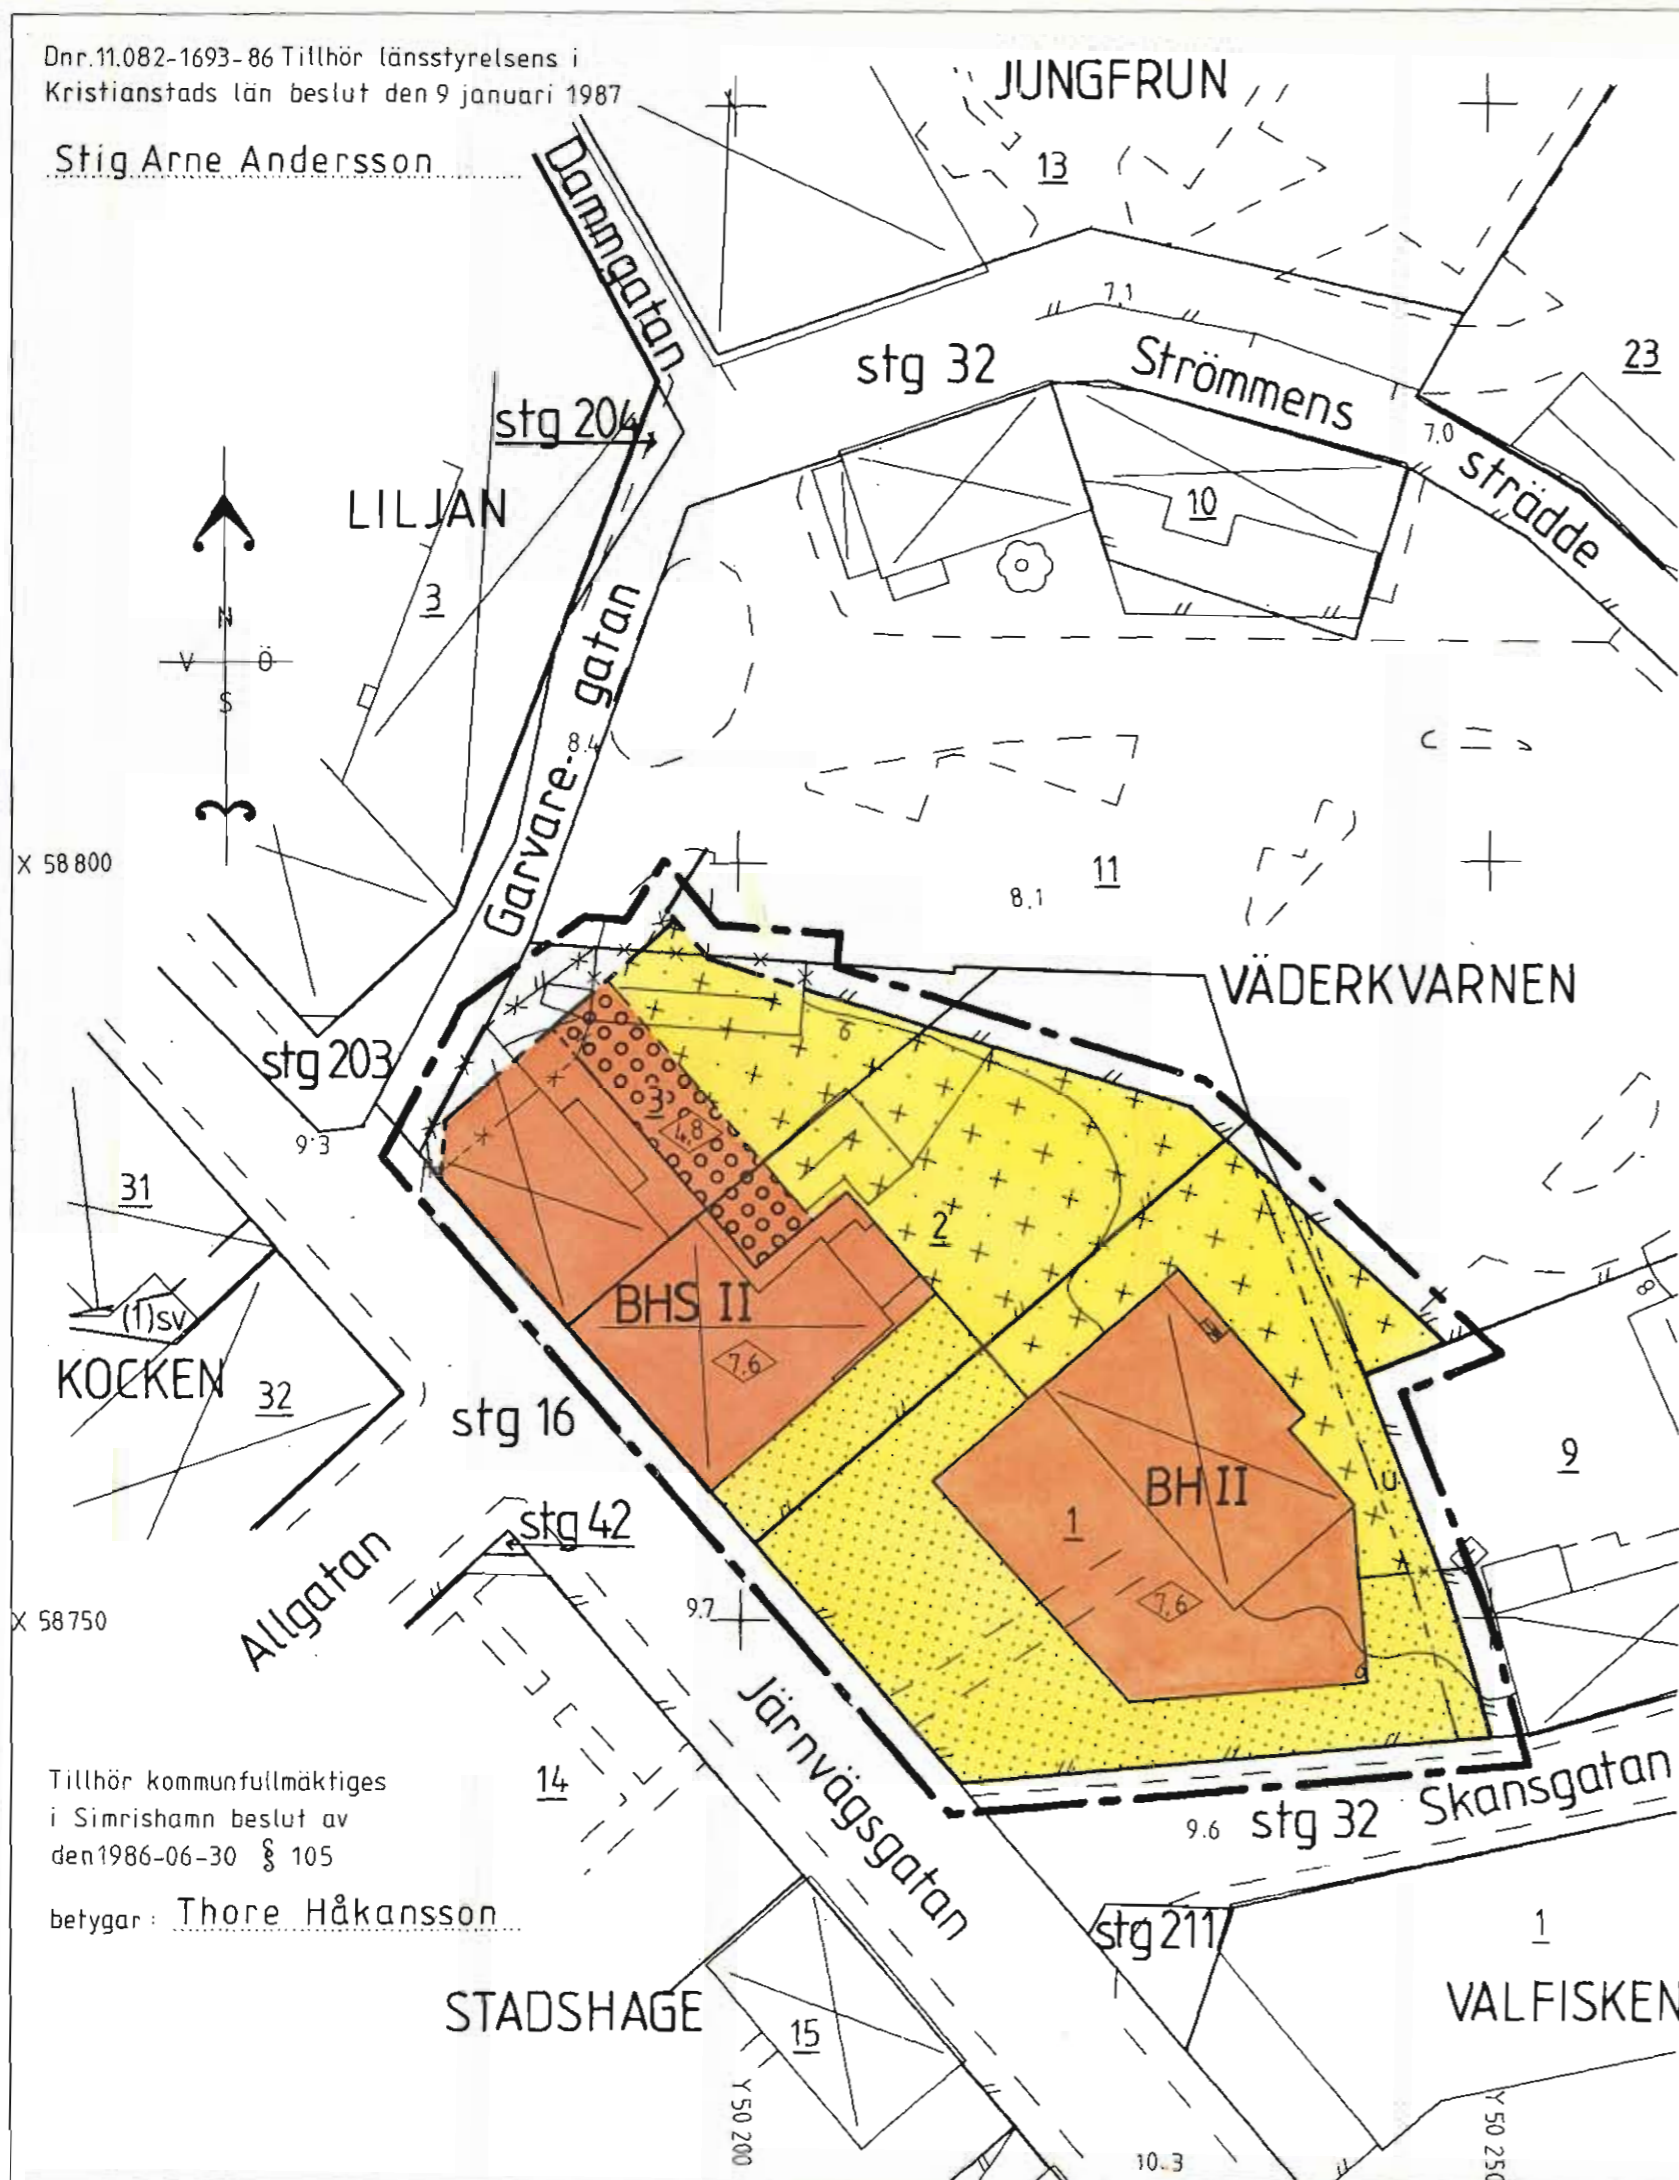
C. Övriga beteckningar avsedda att fastställas

- Mark som inte får bebyggas
- Mark där uthus och dylikt undantagsvis får uppföras
- Überbyggd gård och annan terrassbyggnad
- u Ledningsområde
- II Antal våningar
- ◇ 0,0 Byggnadshöjd

Lauter Falson

10 5 0 10 20 30 40 50 METER

Skala 1:500

Tillhör kommunfullmäktiges  
i Simrishamn beslut av  
den 1986-06-30 § 105

betygar: Thore Håkansson