

PLANKARTA

GRÄNSBETECKNINGAR

- — — Gräns för planområdet.
- — — Egenskapsgräns.

PLANBESTÄMMELSER

Följande gäller inom områden med nedanstående beteckningar. Där beteckningar saknas gäller bestämmelsen inom hela planområdet. Endast angiven användning och utformning är tillåten.

ANVÄNDNING AV MARK OCH VATTEN

KVARTERSMARK

**B** Bostäder.

BEGRENSNINGAR I MARKENS BEBYGGANDE

Marken får inte bebyggas.

Marken får endast bebyggas med uthus och garage.

PLACERING; UTFORMNING; UTFÖRANDE


UTFORMNING

III Högsta bygghöjd i meter.

III Högsta antal våningar

ADMINISTRATIVA BESTÄMMELSER

Kommunen är huvudman för de allmänna platserna. Genomförandetiden slutar 1993-12-31.

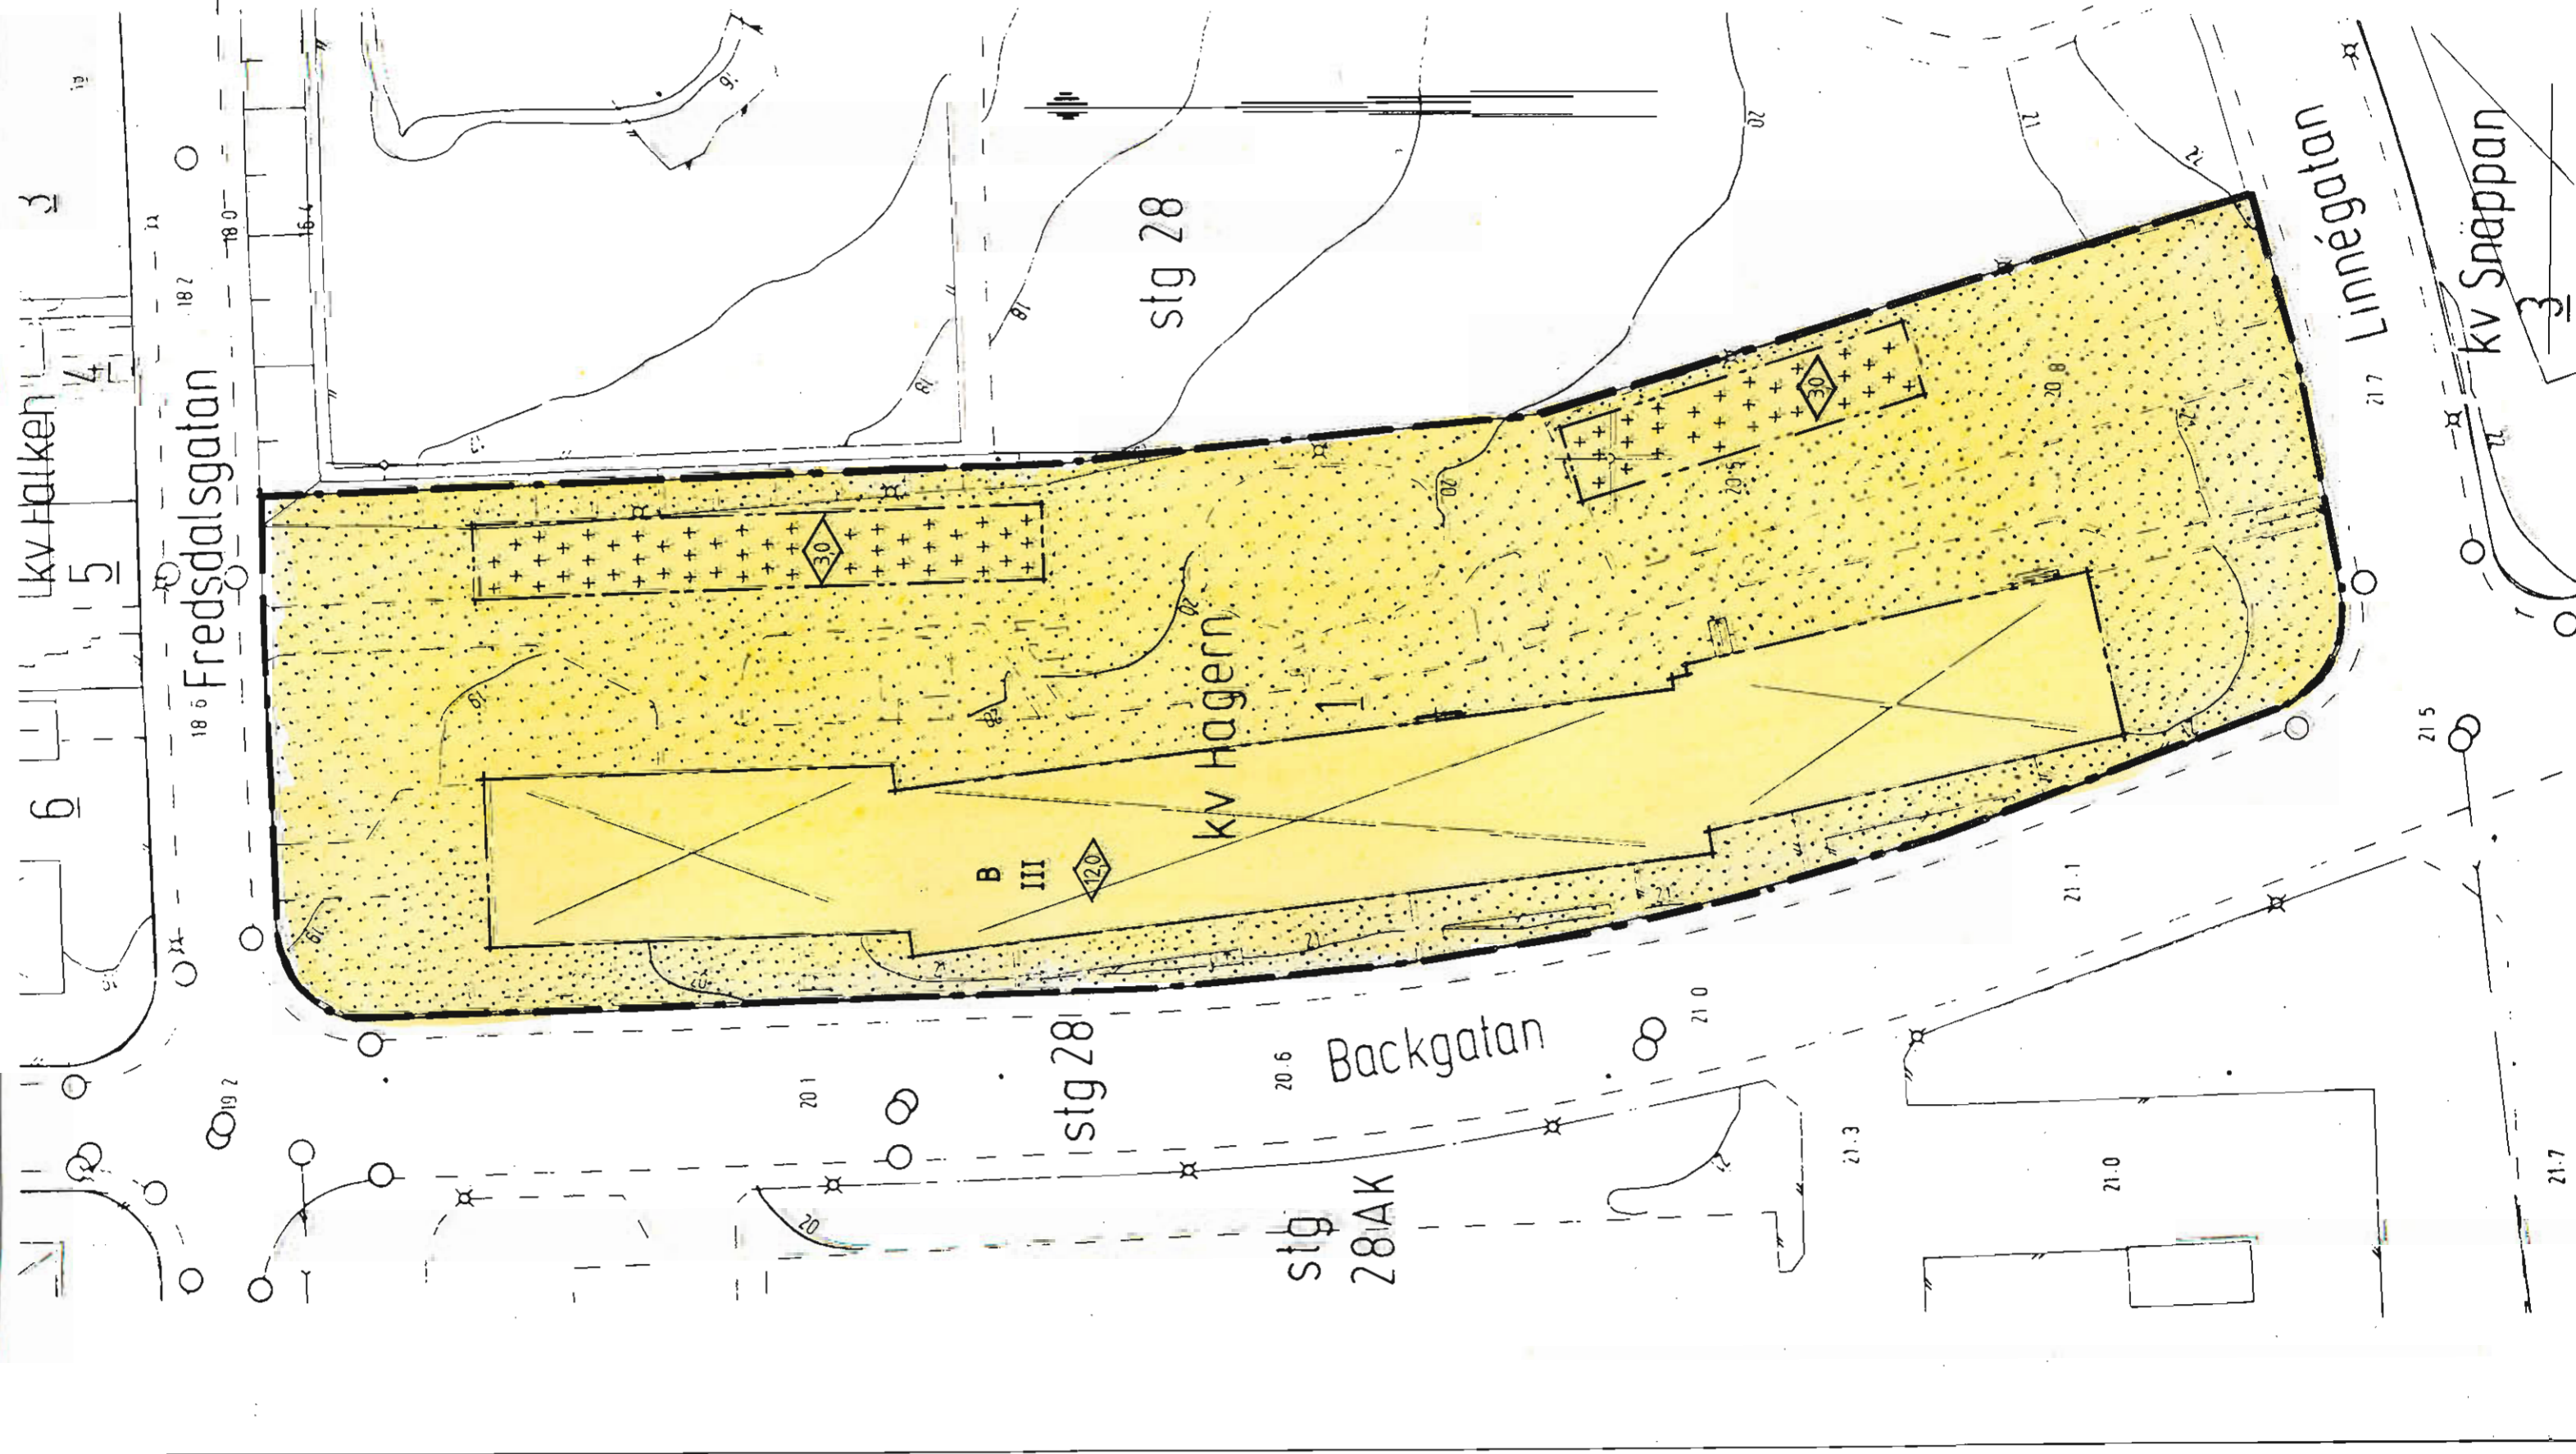

<b>DETALJPLAN</b> Regler markanvändning och byggande enl. PBL <b>PLANKARTA MED BESTÄMMELSER</b>	<b>ANTAGANDEHANDLING</b> BESKRIVNING <input checked="" type="checkbox"/> GENOMFÖRANDEBSKR. <input type="checkbox"/> SAMRÅDSPREDOGRESE <input type="checkbox"/>		<b>BESLUTSDATUM</b> SGN
	<b>ÄNDRING AV DETALJPLANEN FÖR</b> KV. HÅGERN, SIMRISHAMN SIMRISHAMNS KOMMUN, KRISTIANSTADS LÄN Upprättad 1988-06-29		1988-08-08 1988-09-08
SÖDERBERG & ÅSK ARKITEKONTOR, STORGATAN 4, SIMRISHAMN GÖRAN SÖDERBERG arkitekt SÄR SKALA 1:500			118