


TIDIGARE GÄLLANDE DETALJPLAN
LAGA KRAFT 1990-03-30

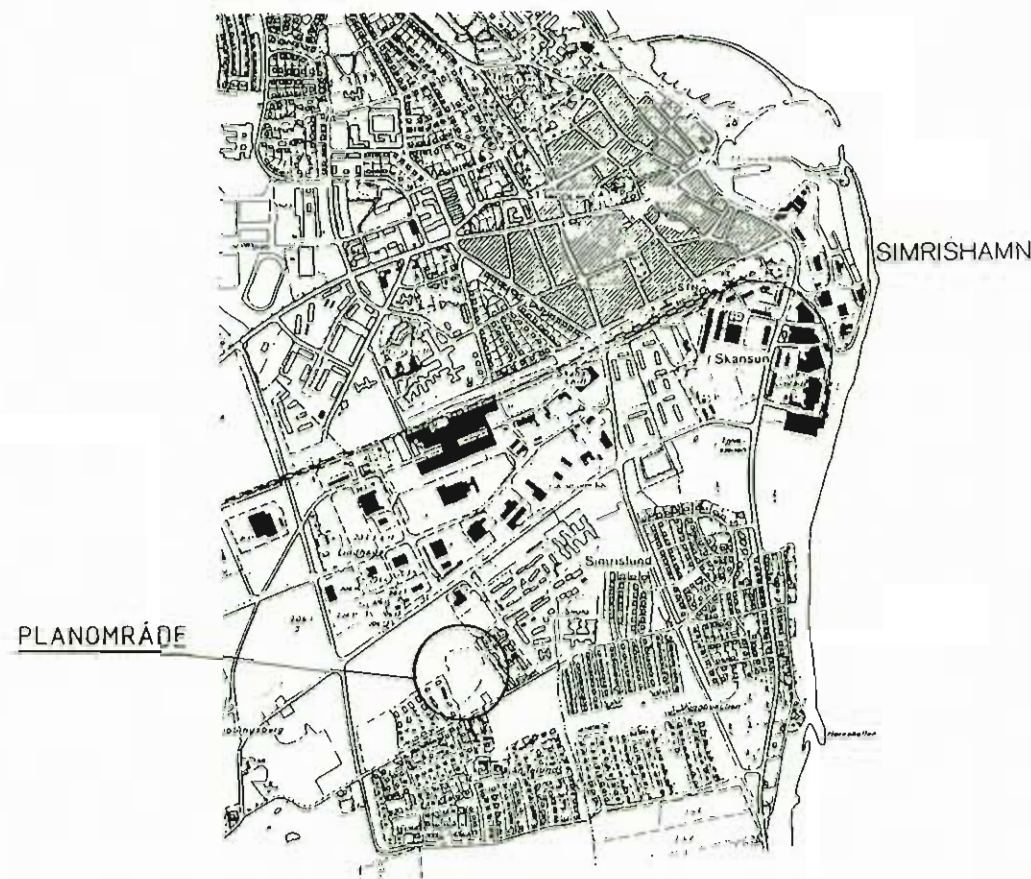

ORIENTERINGSKARTA
SIMRISHAMN



PLANKARTA
GRÄNSBETECKNINGAR

- PLANOMRÅDESGRÄNS, GRÄNSEN LIGGER I RASTRETS INNERKANT
- ANVÄNDNINGSGRÄNS
- EGENSKAPSGRÄNS

PLANBESTÄMMELSER
FÖLJANDE GÄLLER INOM DE OMRÅDEN SOM HAR NEDANSTÅENDE BETECKNINGAR
DÄR BETECKNING SAKNAS GÄLLER BESTÄMMELSEN INOM HELA PLANOMRÅDET
OM INTE ANNAT ANGES.

1. ANVÄNDNING AV KVARTERSMARK

B BOSTÄDER

2. BEGRÄNSNINGAR AV MARKENS BEBYGGANDE

- MARKEN FÅR INTE BEBYGGAS
- MARKEN FÅR ENDAST BEBYGGAS MED UTHUS OCH GARAGE
- MARKEN SKALL VARA TILLGÄNGLIG FÖR ALLMÄNNA UNDERJÖRDISKA LEDNINGAR

3. MARKENS ANORDNANDE

- PARKERINGSPLATS SKALL FINNAS
- MARKEN SKALL VARA TILLGÄNGLIG FÖR ALLMÄN GÅNG- OCH CYKELVÄG

4. UTFORMNING

- HÖGSTA BYGGNADSHÖJD I METER
- STÖRSTA TAKLUTNING I GRADER
- HÖGSTA ANTAL VÅNINGAR


5. ILLUSTRATION

ILLUSTRATIONSLINJE


6. ADMINISTRATIVA BESTÄMMELSER

GENOMFÖRANDETIDEN SLUTAR 5 ÅR EFTER DET ATT DETALJPLANEN VUNNIT
LAGA KRAFT.

ILLUSTRATION

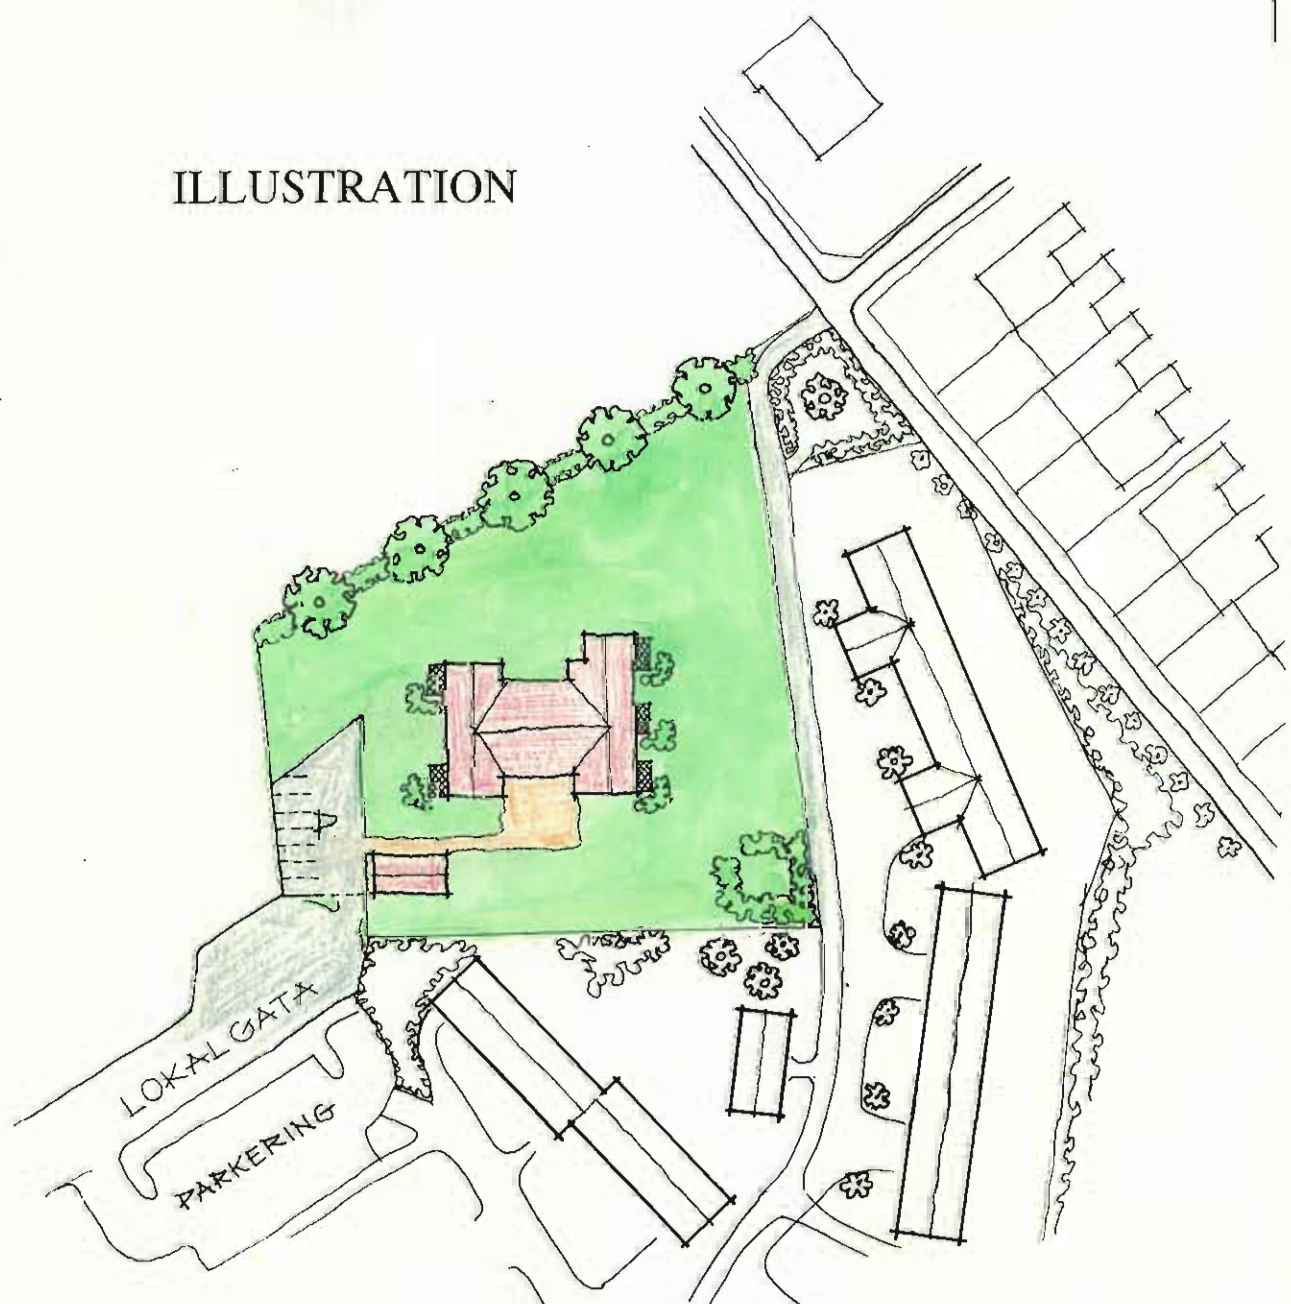

DETALJPLAN

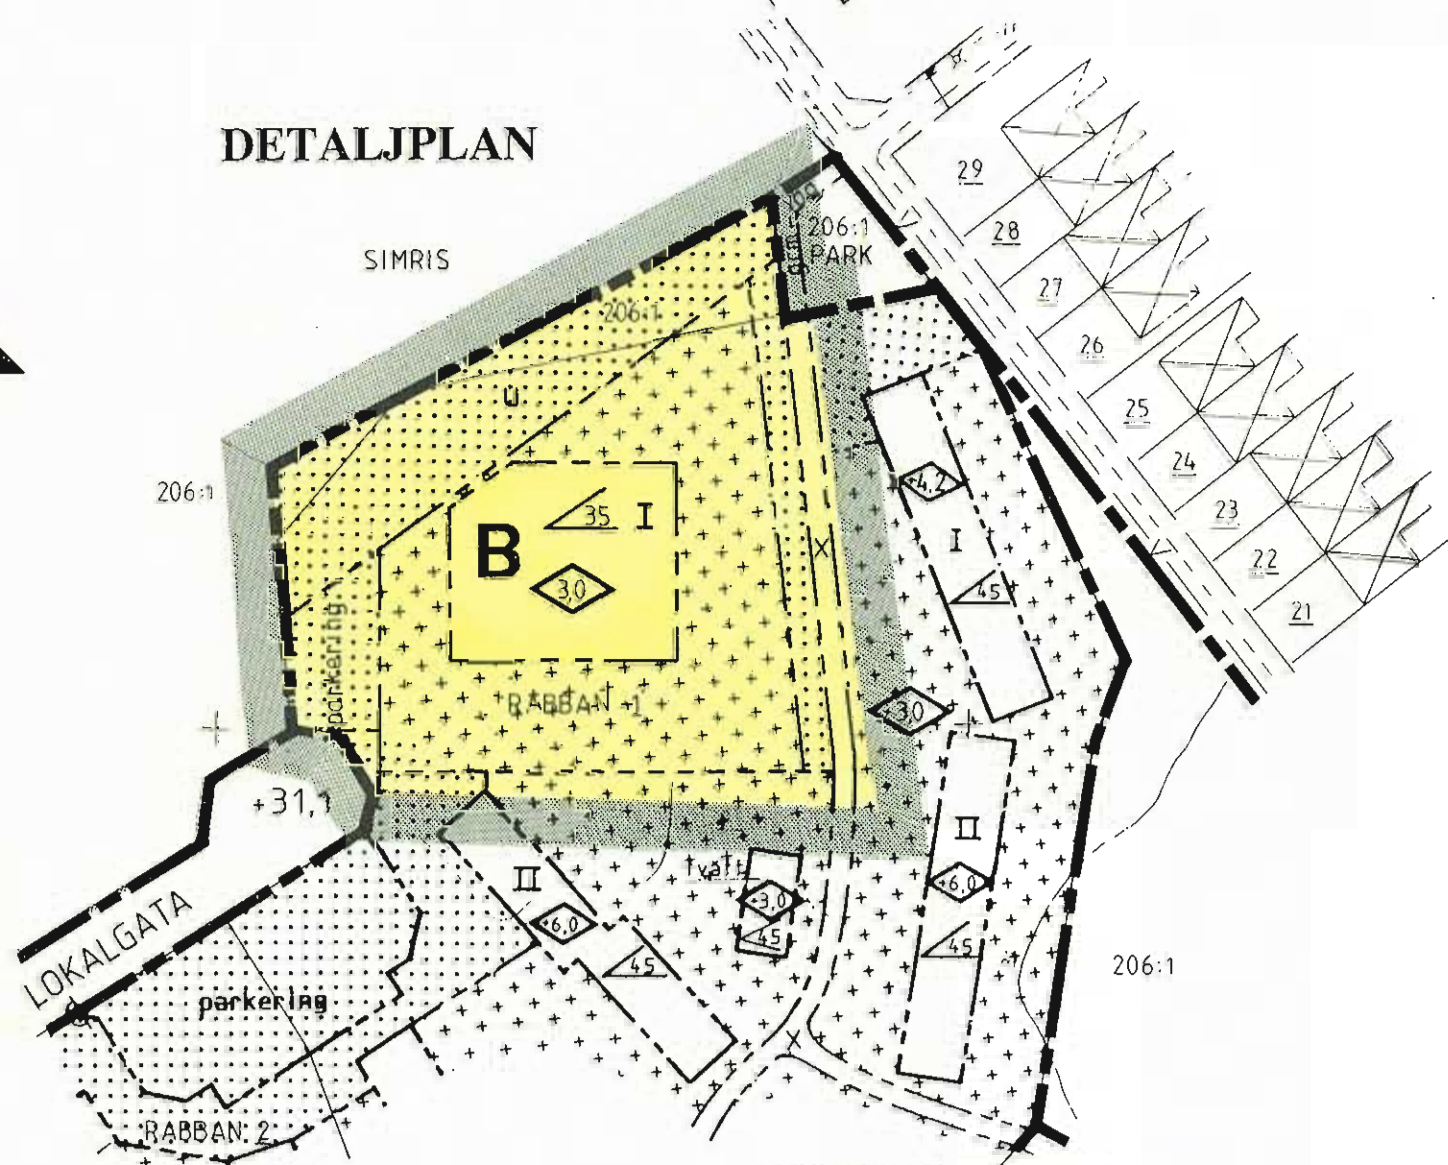

GRUNDKARTEBETECKNINGAR

- TRAKTGRÄNS
- FASTIGHETSGRÄNS
- RABBAN 1 FASTIGHETSBETECKNINGAR
- VÄG EL STIG
- NIVÅKURVOR
- VATTENLEDNING
- BOSTADSHUS
- UTHUS
- BELYSNINGSTOLPE
- RUTNÄTSPUNKT

ANTAGANDEHANDLING
ENKELT PLANFÖRFARANDE

<p>DETALJPLAN Reglerar markanvändning och byggande enl PBL</p> <p>PLANKARTA MED BESTÄMMELSER</p> <p>Del av Rabban 1, Skönadalssområdet (ändring) i Simrishamn Simrishamns kommun, Kristianstads län</p>	<p>övriga antagandehandlingar:</p> <ul style="list-style-type: none"> <input checked="" type="checkbox"/> beskrivning <input checked="" type="checkbox"/> genomförandebeskrivning <input type="checkbox"/> samrådsredogörelse <input type="checkbox"/> grundkarta <input type="checkbox"/> fastighetsförteckning <input checked="" type="checkbox"/> särskilt utlåtande
<p>1993-08-10 rev 1993-09-10</p>	<p>Bestutatsdatum</p>
<p>Eva Maria Persson Eva-Maria Persson arkitekt</p>	<p>Antagande av BN 1993-09-13 Laga kraft 1993-10-14</p>
<p>SKALA 1:1000</p>	<p>sign</p> <p>AA</p> <p>AA</p>