

GRUNDKARTANS BETECKNINGAR

- Fastighetsgräns
- Traktgräns
- Byggnader, takens begränsningstlinjer redovisade
- Byggnader, hustivets begränsningstlinjer redovisade
- Staket
- Häck
- Stödmur
- Trappa
- Gata
- Avvägd höjd
- Rutnätspunkt

PLANBESTÄMMELSER

GRÄNSBETECKNINGAR

- Planområdesgränsen ligger i rastrets innerkant
- Användningsgräns
- Egenskapsgräns

ANVÄNDNING AV KVARTERSMARK

- Bostäder fritiggande

BEGRÄNSNING AV MARKENS BEBYGGANDE


- Marken får inte bebyggas
- Marken får endast bebyggas med uthus och garage

PLACERING, UTFORMNING, UTFÖRANDE

- Byggnadshöjd
- Största facklutning i grader
- Högsta antal våningar

ADMINISTRATIVA BESTÄMMELSER

Genomförandetiden är 5 år från den dag detaljplanen vinner laga kraft. Kommunen är huvudman för allmän platsmark.

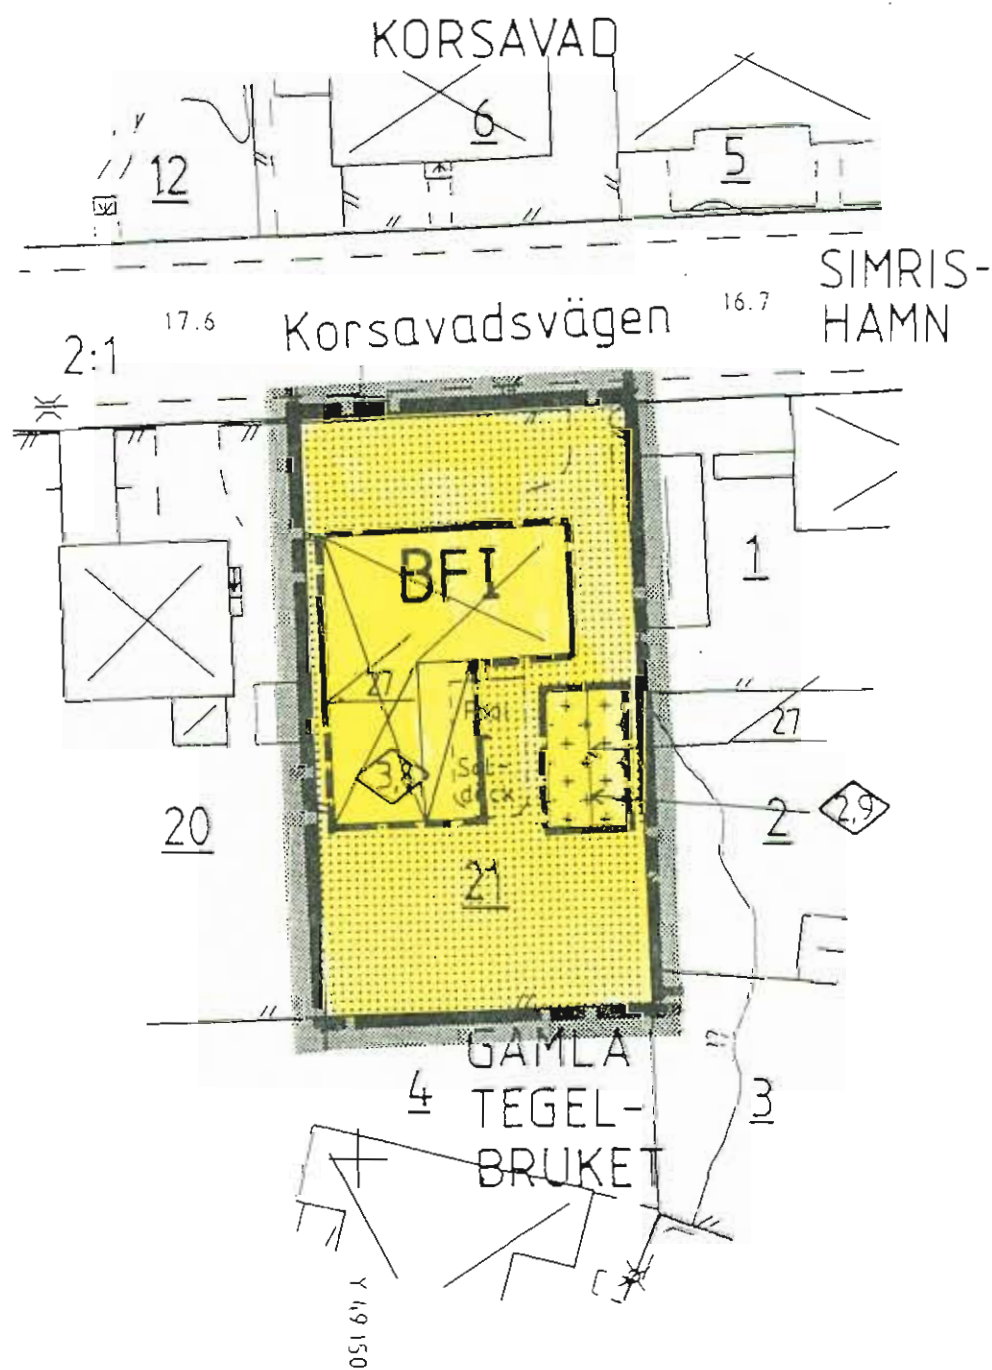

X 59450

X 59400

Y 19150

Y 19200

DETALJPLAN
Reglerar markanvändning och byggande enl. PBL.
PLANKARTA MED BESTÄMMELSER

Gamla Tegelbruket 21
Simrishamn

Simrishamns kommun, Kristianstads län

1995-11-07

Bengt Celander

Bengt Celander stadsarkitekt

Ritad av: Jonas Ylander

Skala 1:500

0 5 10 15 20 25 50

- ENKELT PLANFÖRFARANDE
- NORMALT PLANFÖRFARANDE
- SAMRÅDSHANDLING
- UTSTÄLLNINGSHANDLING
- ANTAGANDEHANDLING

ÖVRIGA HANDLINGAR

- Beskrivning
- Genomförande-beskrivning
- Samrådsredogörelse
- Illustrationskarta
- Fastighetsförteckning
- Utåtande efter utställning

Bestuvsdatum
En godkännande

Intagande
1996-01-22

Lagkraftvinnande
1996-09-19

148