


# FÖRSLAG TILL ÄNDRING AV STADSPLANEN FÖR KVARTEREN HÄSTEN OCH SNÖDROPPEN I SIMRISHAMN

Uppgjort den 9 februari 1952 av

*Erik Gilllund*  
Civilingenjör, Stadsingenjör i Simrishamn.

Ändrad i enlighet med byggnadsnämndens beslut  
den 16 juni 1952.

*Erik Gilllund*

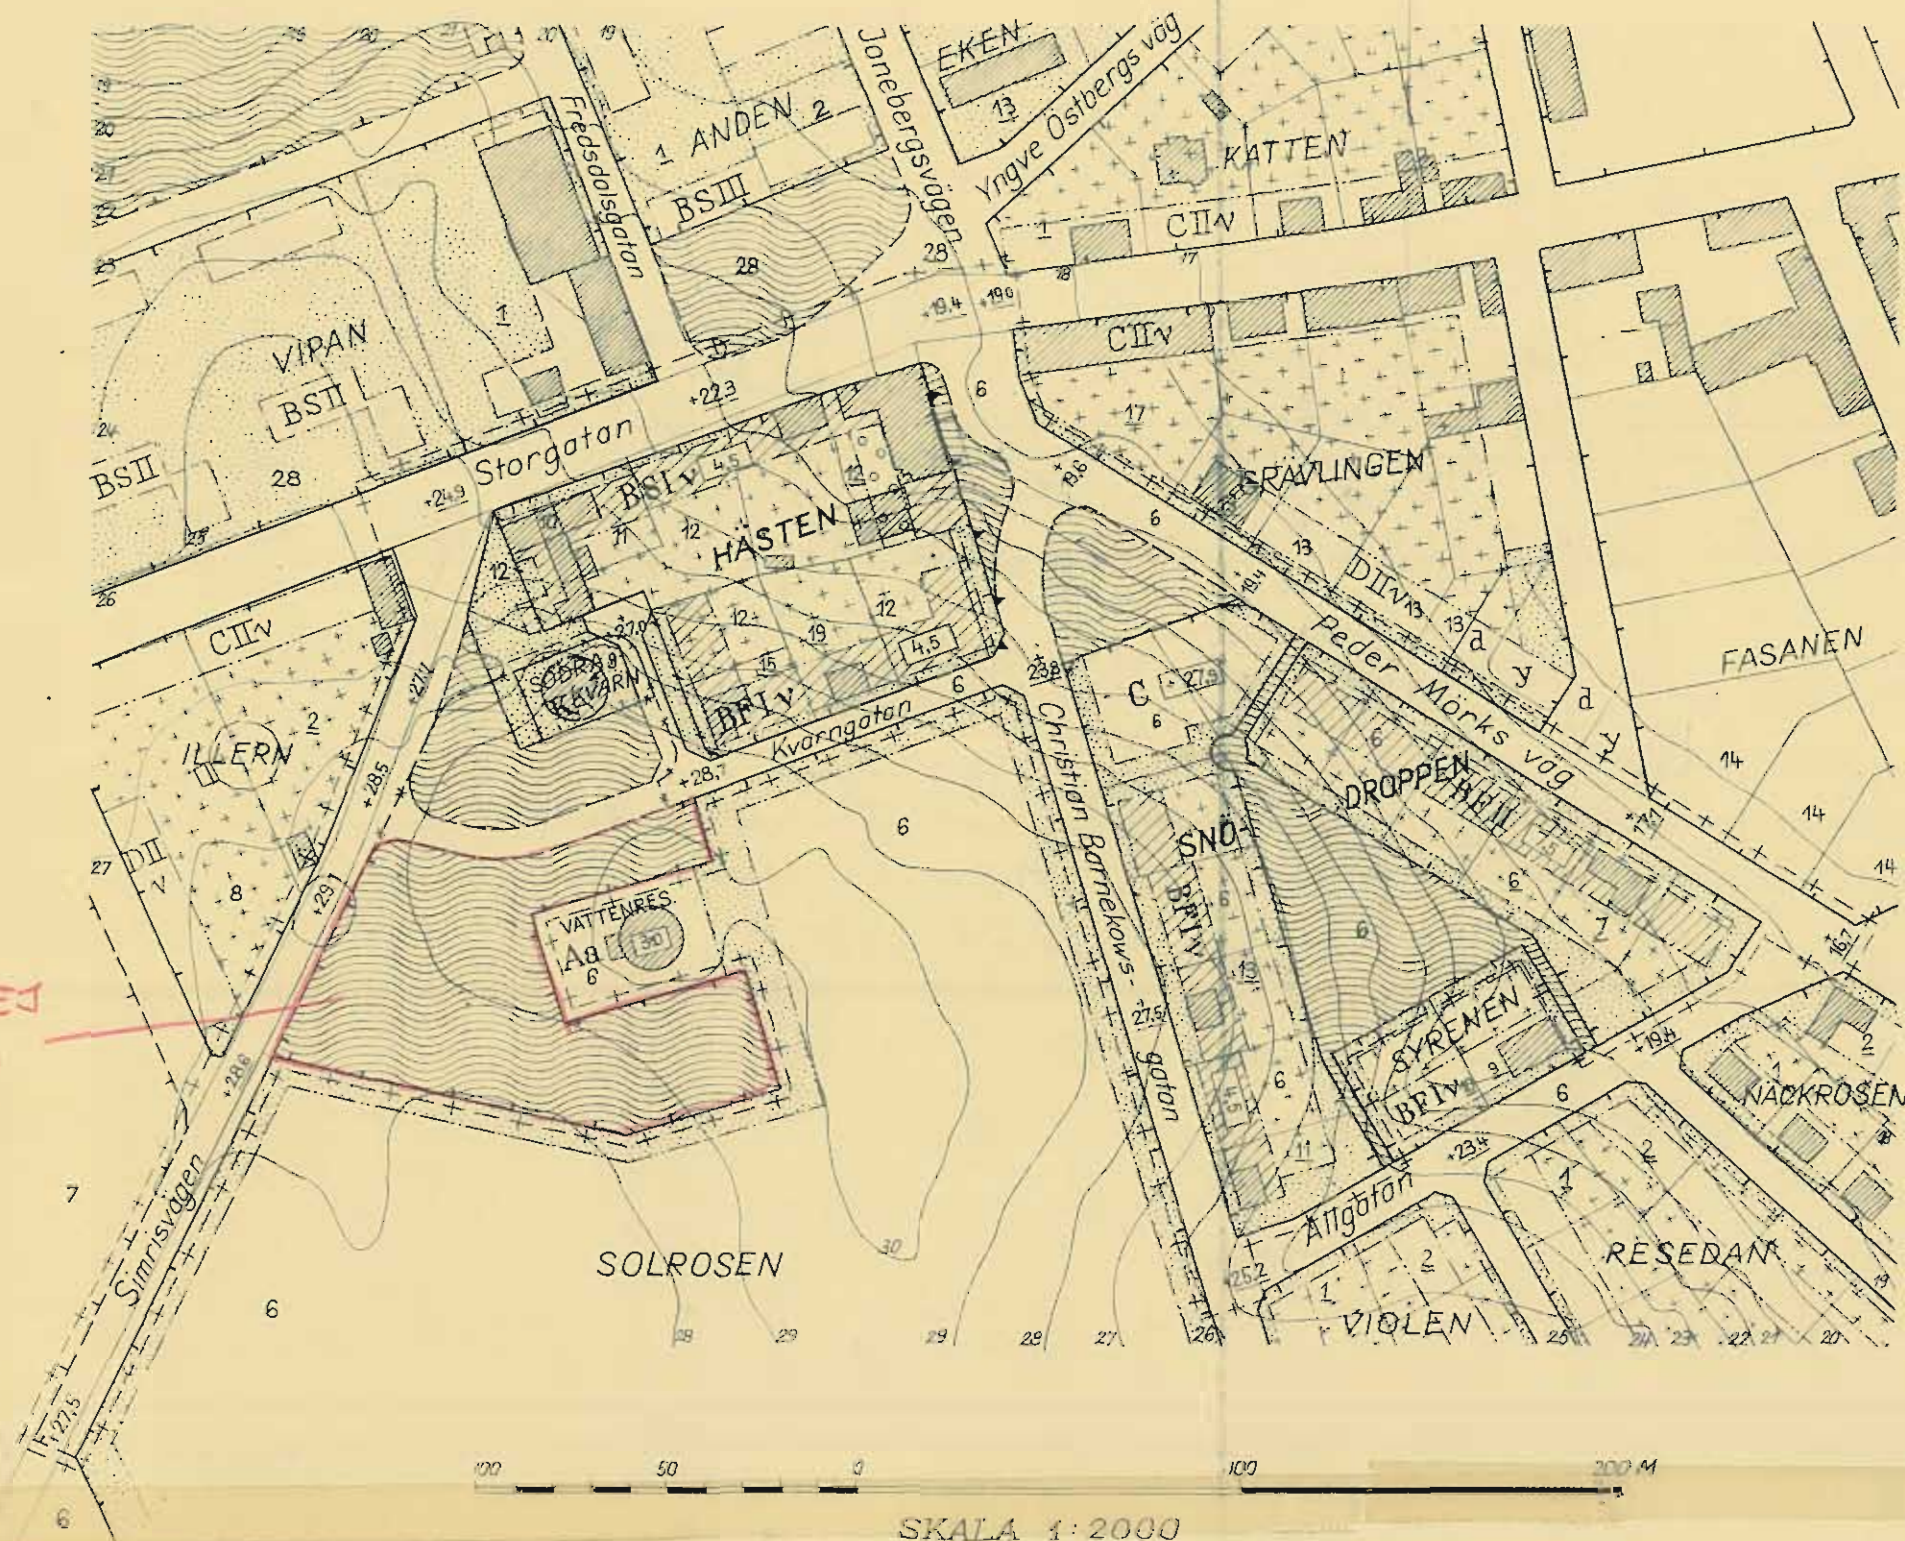

## BETECKNINGAR:

- - - - - Gräns belägen tre m. utanför det område förslaget avser.
- — — — — Gällande gräns för byggnadskvarter, avsedd att bibehållas.
- — — — — Gällande gräns för byggnadskvarter, avsedd att utgå.
- — — — — Föreslagen gräns för byggnadskvarter.
- - - - - Gällande gräns för andra områden än byggnadskvarter, avsedd att bibehållas.
- - - - - Gällande gräns för andra områden än byggnadskvarter, avsedd att utgå.
- - - - - Föreslagen gräns för andra områden än byggnadskvarter.
- - - - - Gräns mellan områden med olika bestämmelser.
- Allmän plats: gata resp. park.
- B Område för bostadsändamål.
- C Område för samlings- och föreningslokaler.
- K Kulturresevat.
- Område som icke får bebyggas.
- Område som endast får bebyggas med utsprång till huvudbyggnad samt mindre garage och uthusbyggnader.
- F Fristående byggnadssätt.
- S Slutet byggnadssätt.
- I, II Tillåtet våningsantal.
- V Vindsinredning medgiven.
- 4,5 Tillåten byggnadshöjd.
- +27,9 Tillåten byggnadshöjd över stadens O-plan.
- +19,4 Gällande gatuhöjd.
- +19,4 Föreslagen gatuhöjd.
- Område för överbyggd gård och annan terrassbyggnad.
- Utfart förbjuden.
- Befintlig byggnad.
- Ågogräns.
- 2 Tomtnummer.
- 2 Stadsägonnummer.
- 4 Höjdkurva.

Tillhör stadsfullmäktiges i Simrishamn beslut  
av den § betygar  
Ex officio:

L. 12.11.53

12.11.53

30

SKALA 1:2000