

FÖRSLAG TILL ÄNDRING AV STADSPLANEN FÖR
KVARTERET VÄDERKVARNEN I SIMRISHAMN


Uppgjort den 15 juni 1956 av

Eil Gidlund

Stadsingenjör.

100 50 0 100 M
SKALA 1:2000

Tillhör stadsfullmäktiges i Simrishamn beslut
av den § betyggar
Ex officio:

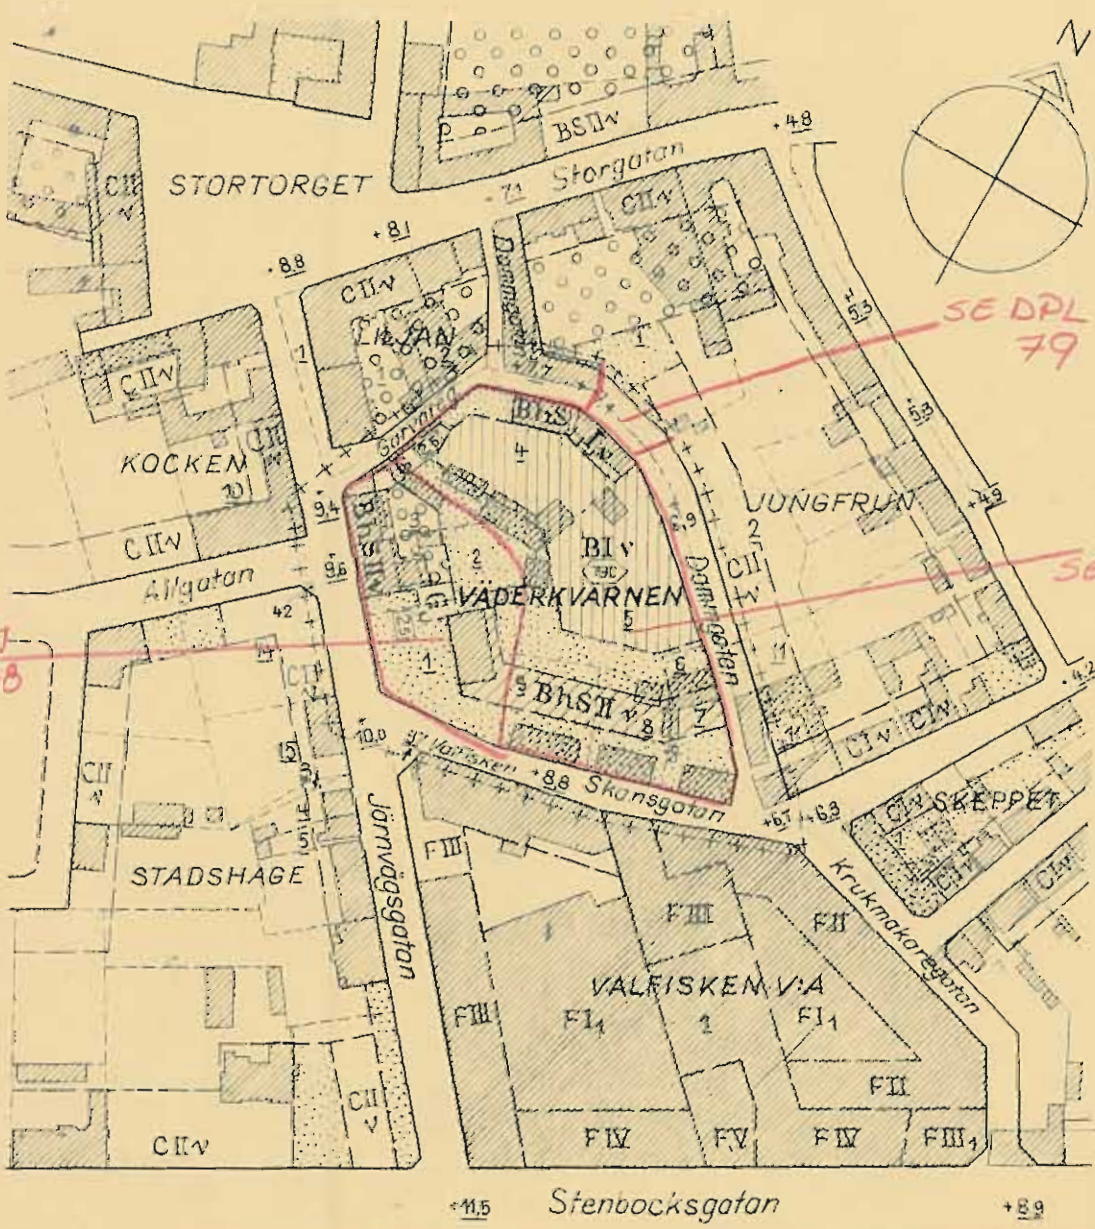

BETECKNINGAR:

- Linje belägen tre m. utanför det område försiaget avser.
- Gällande gräns för byggnadskvarter, avsedd att bibehållas.
- - - - - Föreslagen gräns mellan områden med olika bestämmelser.
- B Område för bostadsändamål.
- Bh Område för bostads- och hantverksändamål.
- [Hatched pattern] Område som inte får bebyggas.
- [Dotted pattern] Gårdsområde som helt eller delvis får överbyggas.
- [White box] Allmän plats, gata.
- S Stutet byggnadssätt.
- I, II Tillåtet våningsantalet resp två våningar.
- v Vindsinredning medgiven.
- 75 Tillåtet byggnadshöjd.
- 30 Tillåtet byggnadsyta i m².
- +9.2 Gällande gatuhöjd.
- +9.4 Föreslagen gatuhöjd.
- Befintlig fastighetsgräns.
- § 42 Tomtr: resp. stadsögon:r.
- [Hatched pattern] Befintlig byggnad.

K. G. 9. 57.

39