


# FÖRSLAG TILL ÄNDRING AV STADSPLANEN FÖR DELAR AV STATIONSOMRÅDET OCH SÖDRA PLANTERINGEN I SIMRISHAMN


Uppgjort den 29 januari 1959 av

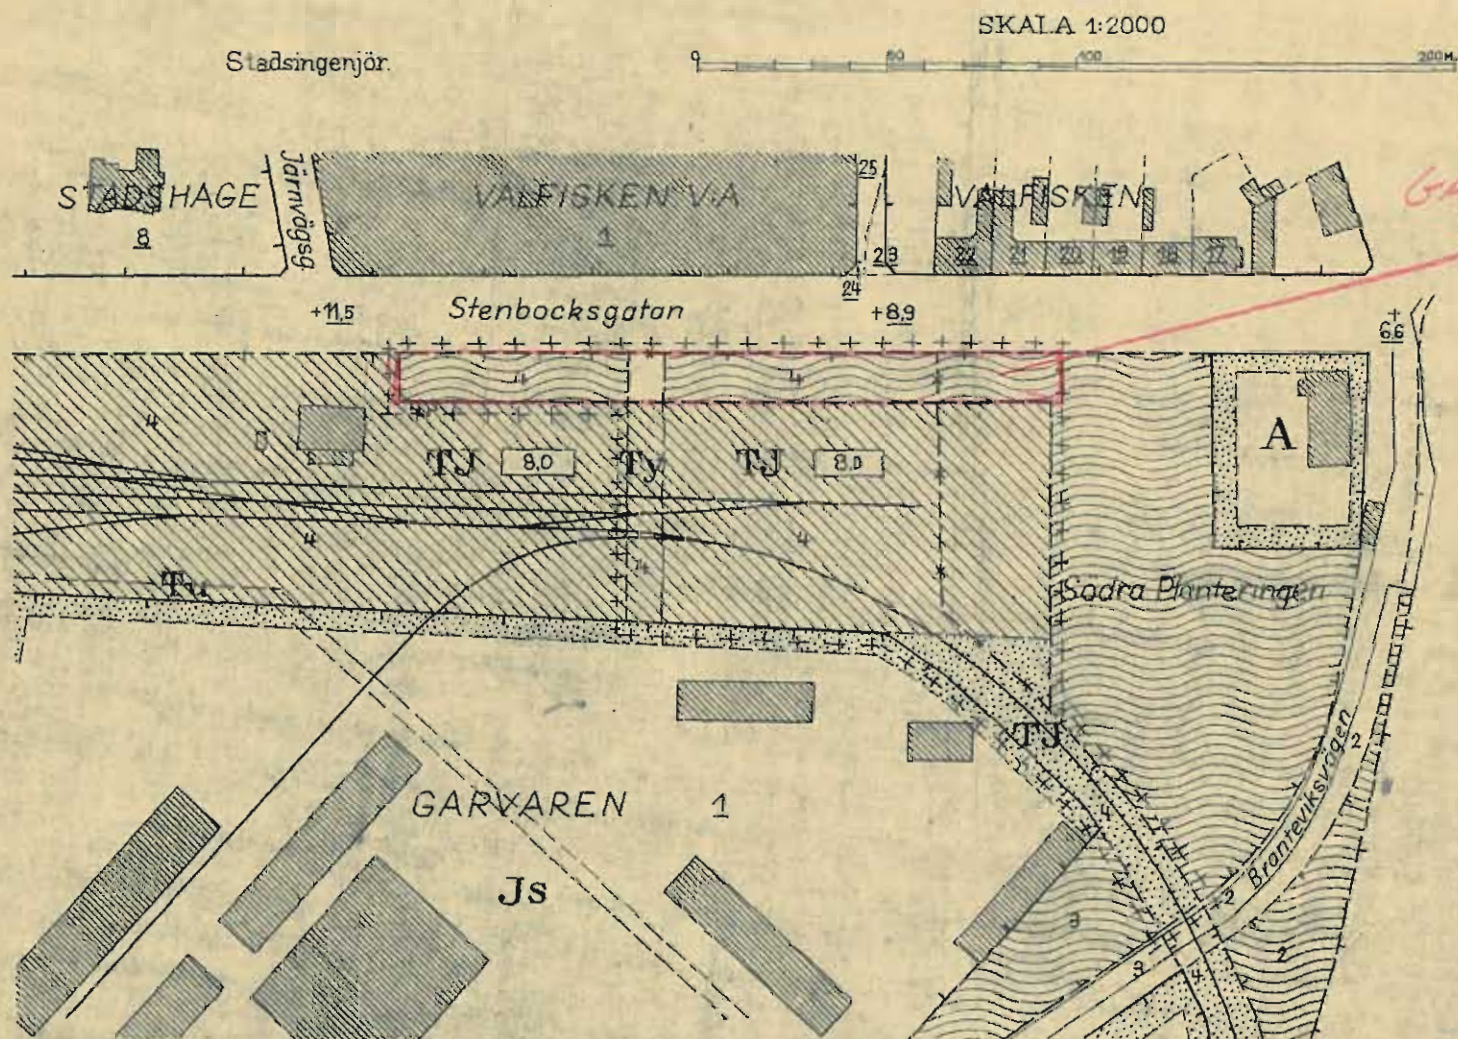

GÄLLER § 1  
SE OPL 114

## BETECKNINGAR:

- ++++ Linje belägen tre m. utanför det område förslaget avser.
- — — Gällande gräns för byggnadskvarter, avsedd att bibehållas.
- - - - Gällande gräns för andra områden än byggnadskvarter, avsedd att bibehållas.
- \* - \* - Gällande gräns för andra områden än byggnadskvarter, avsedd att utgå.
- — — — Föreslagen gräns för andra områden än byggnadskvarter.
- Gräns mellan områden med olika bestämmelser.

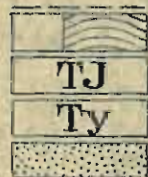

- Allmän plats: gata resp. park.
- Område för järnvägsändamål.
- Område tillgänglig för viss tillfart samt för ledningsändamål.
- Område som icke får bebyggas.

- 8.0 Tillåten byggnadshöjd
- +11.6 Gällande gatuhöjd.
- ▨ Befintlig byggnad.
- Järnvägsspår.
- - - Fastighetsgräns.
- 1 Tomtnummer.
- 3 Stadsågonummer.

Tillhör stadsfullmäktiges i Simrishamn beslut  
av den § betygat  
Ex officio: