

# FÖRSLAG TILL ÄNDRING AV STADSPLANEN FÖR KVARTERET LASARETTET I SIMRISHAMN

Upprättat i april 1961 av

Stadsingenjör

## BETECKNINGAR:

- + - + - Gräns belägen tre m utanför det område som förslaget avser
- — — — Gällande gräns för byggnadskvarter, avsedd att bibehållas
- — — — Gällande gräns för byggnadskvarter, avsedd att ändras
- — — — Föreslagen gräns för byggnadskvarter (gränsen mot ån)
- + - + - Gällande gräns för andra områden än byggnadskvarter, avsedd att bibehållas
- — — — Gräns mellan områden med olika bestämmelser

Almän plats: gata resp park eller plantering

A Område för allmänt ändamål

D Område för underjordiska ledningar

Område som icke får bebyggas

III Tillåtet våningsantal: +10 Gällande gatuhöjd +10 Föreslagen gatuhöjd

10,8 Tillåtet byggnadshöjd

Bebyggelse

Fastighetsgräns

Tomtnummer


Stadsägarnummer

Tillhör stadsfullmäktiges i Simrishamn beslut

av den

ortsdagen

En artikel

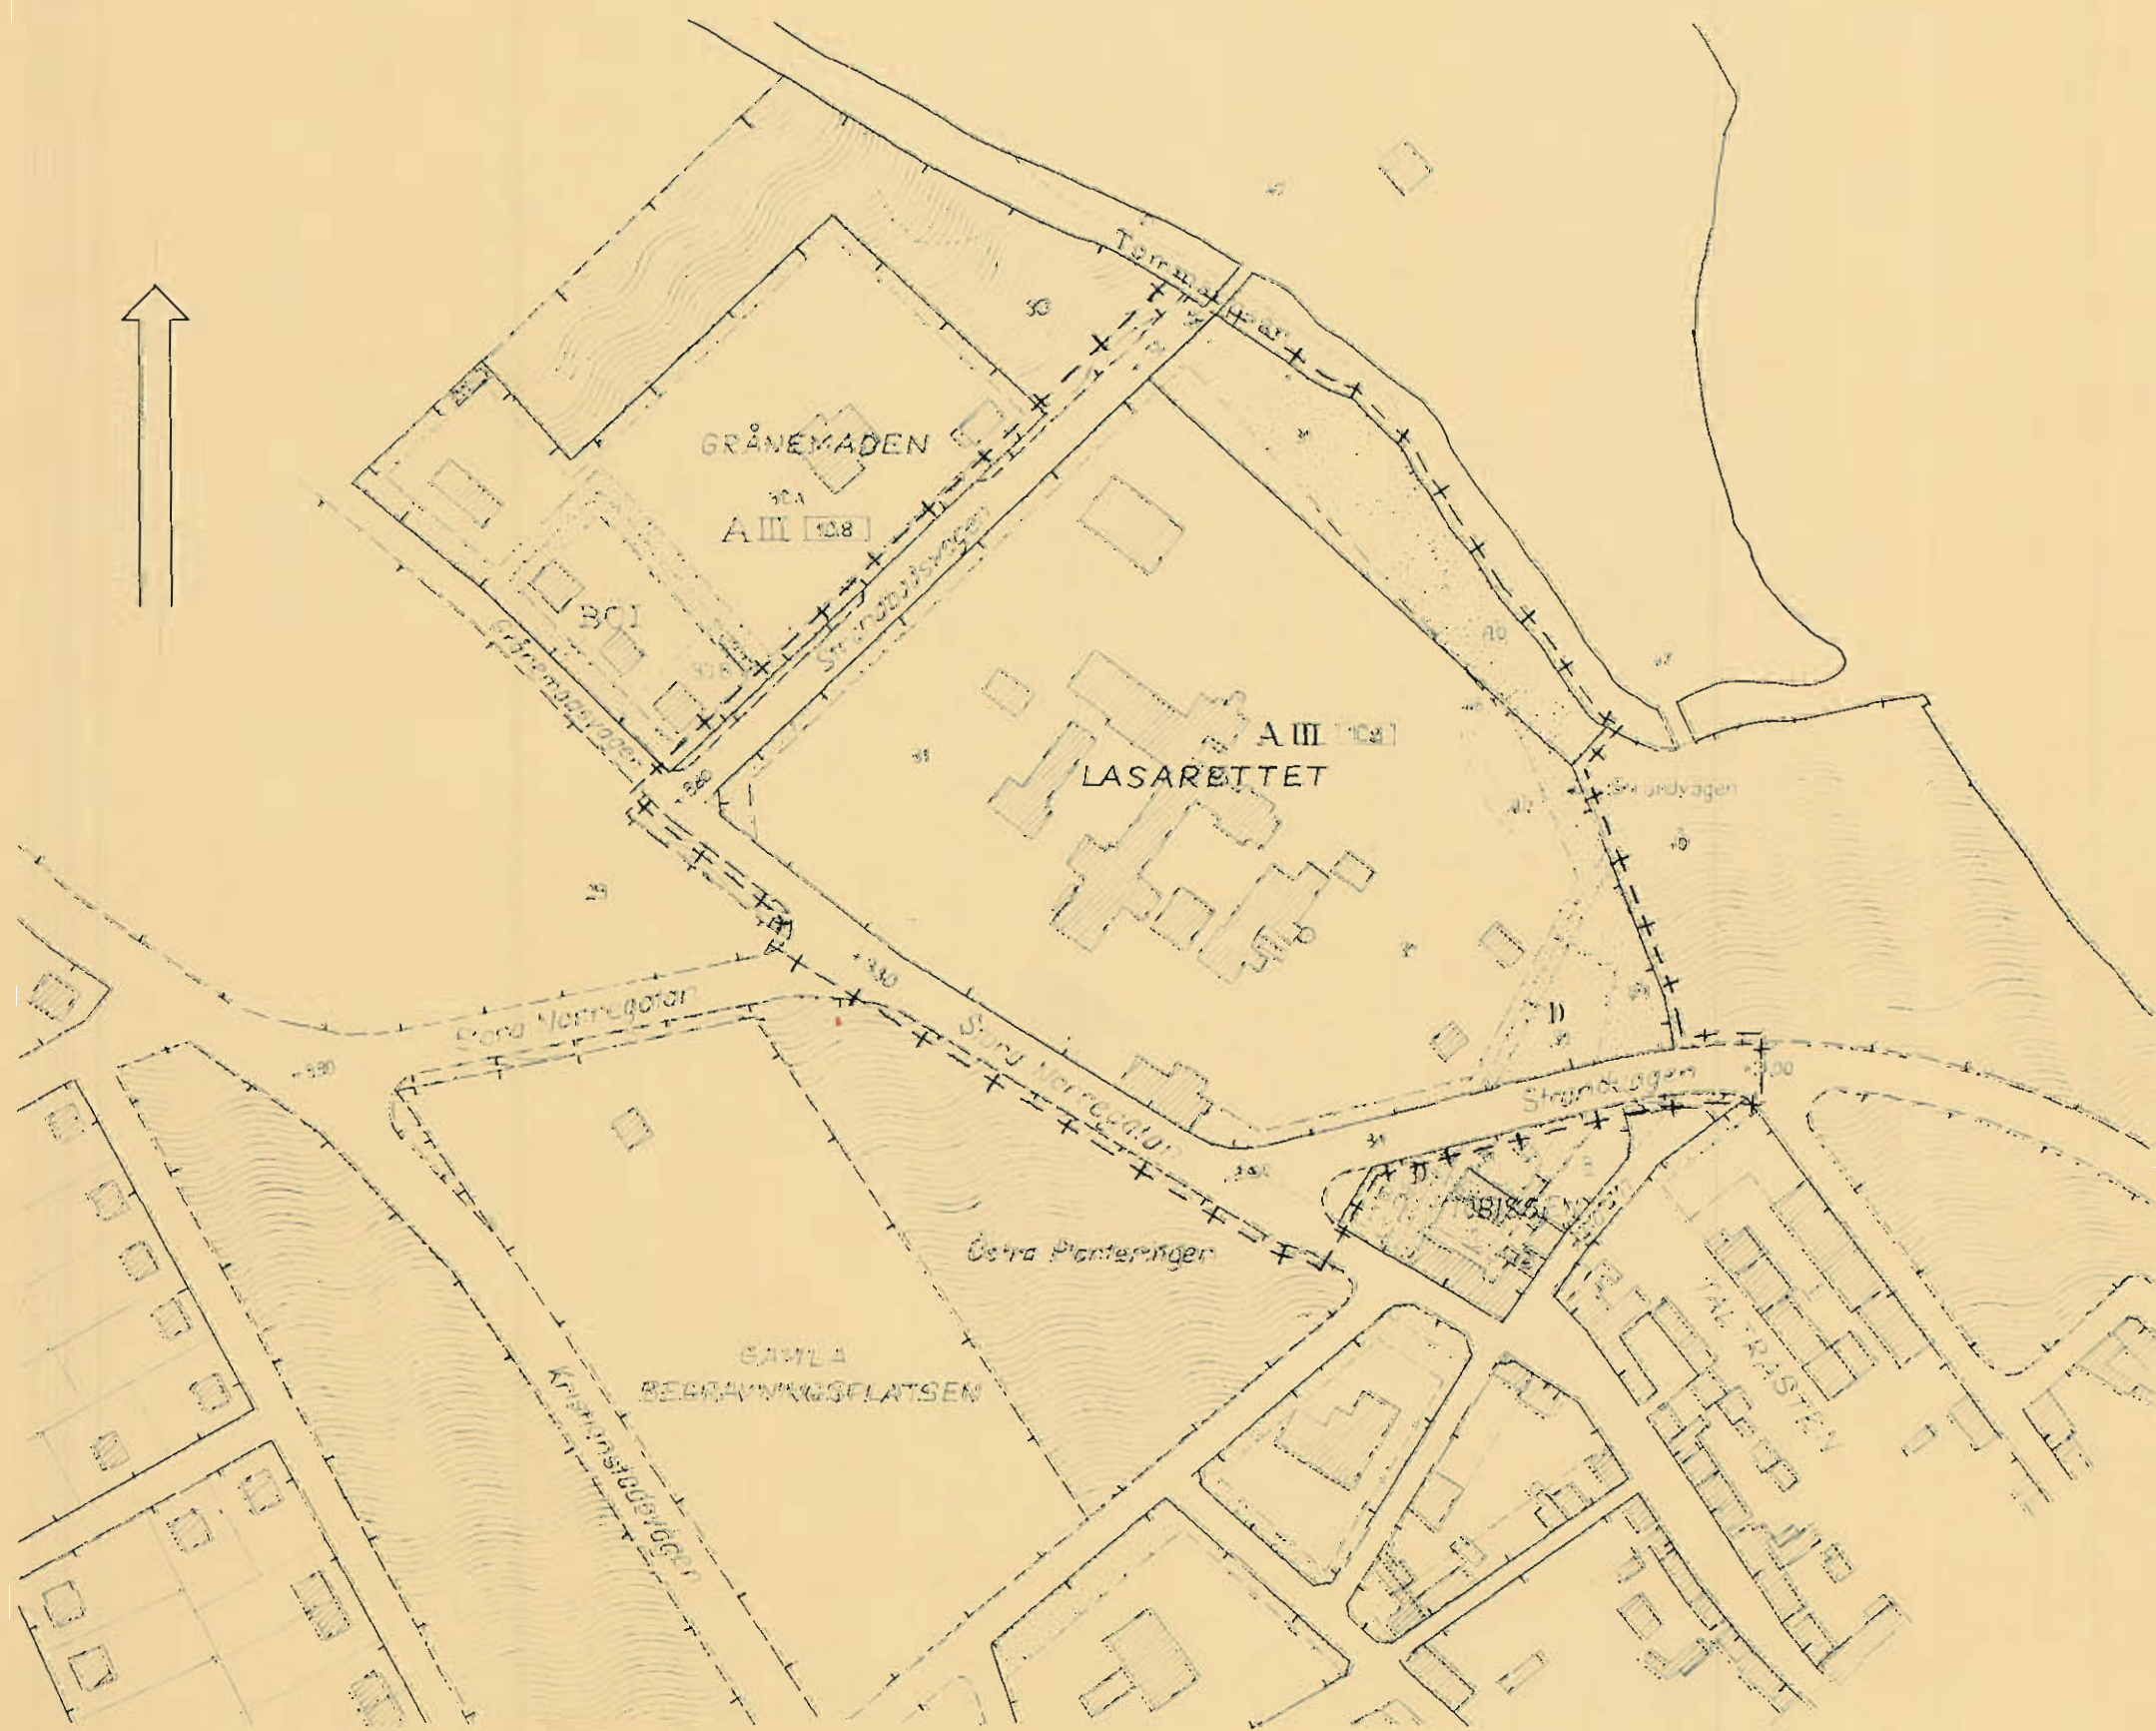

SKALA 1:2000