

FÖRSLAG TILL ÄNDRING AV STADSPLANEN  
FÖR KVARTERET MONTÖREN INOM JONEBERGS-  
OMRÅDET I SIMRISHAMN


Uppgjort den 6 dec 1961 av

Tillhör stadsfullmäktiges i Simrishamn beslut

av den                      §                      betygat

Ex officio:

Stadsingenjör

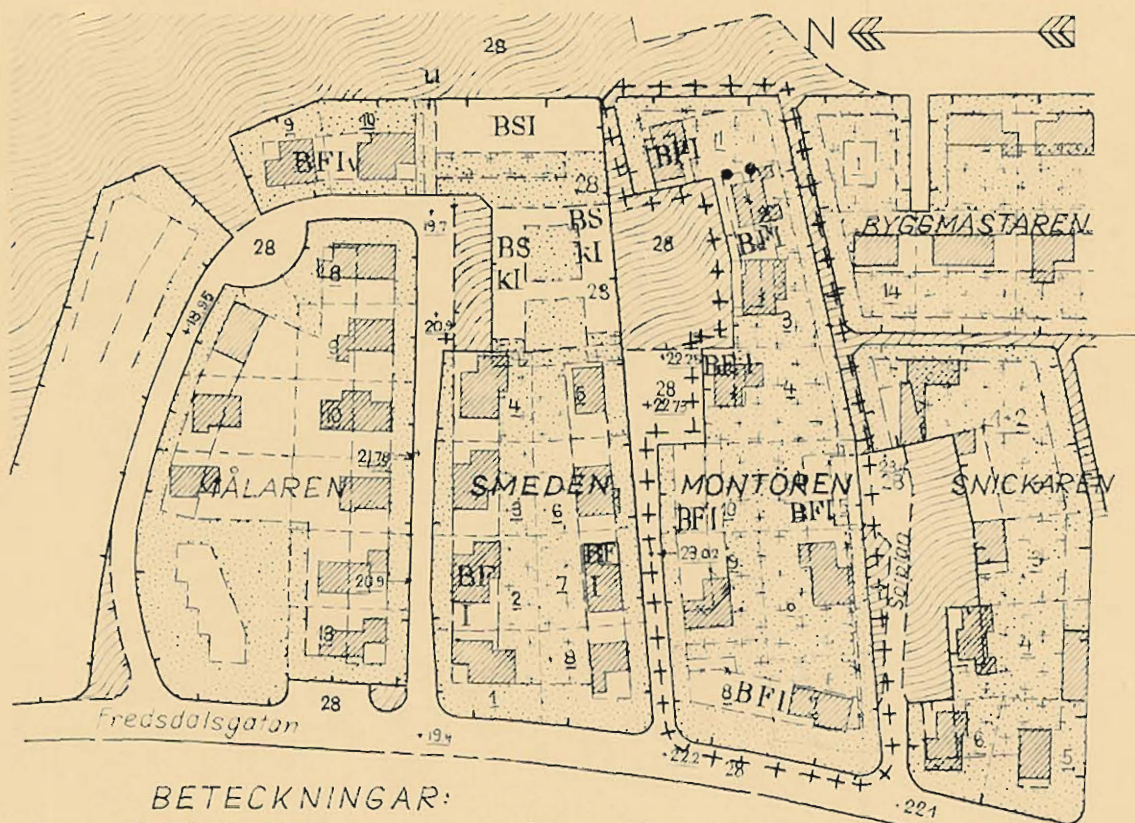

BETECKNINGAR:

- ++++ Linje belägen tre m utanför det område som förslaget avser.
- Gällande gräns för byggnadskvarter, avsedd att bibehållas
- Gällande gräns för byggnadskvarter, avsedd att utgå
- Föreslagen gräns för byggnadskvarter
- - - Gällande gräns mellan områden med olika bestämmelser, avsedd att utgå
- - - Föreslagen gräns mellan områden med olika bestämmelser.
- B** Område för bostadsomdåmål
- BFI** Område där uthus och dylika mindre byggnader undantagsvis få uppföras
- BS** Område som icke får bebyggas
- F** Fristående byggnadssätt
- Sk** Slutet byggnadssätt (kedjehus)
- I** Tillåtet våningsantal: en våning
- Särskild bestämmelse ang byggnadsavstånd till gräns mot granntomt
- Befintlig byggnad**
- Fastighetsgräns
- 5** Tomtnummer
- 25** Stadsögonnummer

100 50 0 50 100 METER

Skala 1:2000

27.7-62

54

54