


# FÖRSLAG TILL ÄNDRING AV STADSPLANEN FÖR KVARTERET LEJONET I SIMRISHAMN

Uppgjort den 16 aug. 1962 av

Civilingenjör; Stadsingenjör i Simrishamn.

Tillhör stadsfullmäktiges i Simrishamn beslut  
av den \_\_\_\_\_ § \_\_\_\_\_ betygar  
Ex officio:

100 50 0 100 M. Skala 1:2000

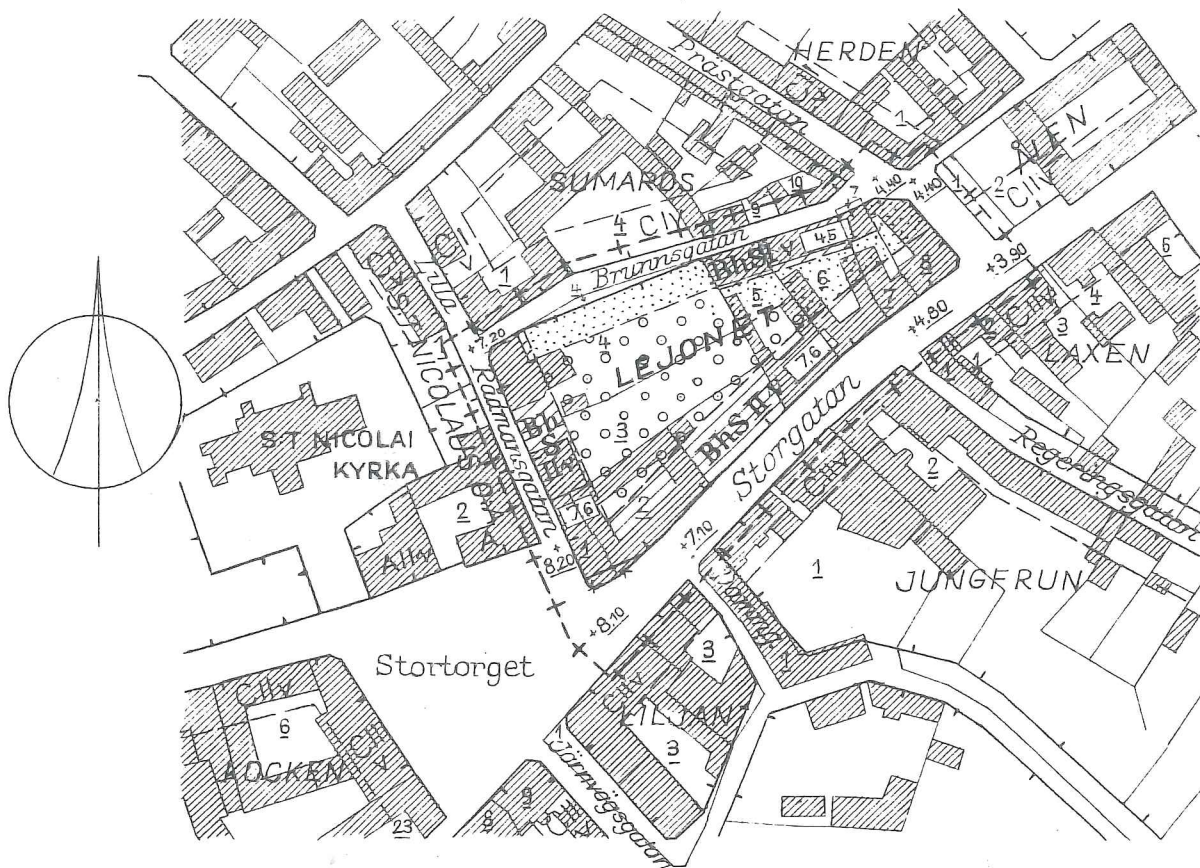

## BETECKNINGAR:

- + - + - Linje belägen tre m. utanför det område förslaget avser.
- Gällande gräns för byggnadskvarter, avsedd att bibehållas.
- - - Föreslagen gräns mellan områden med olika bestämmelser.
- Allmän plats: gata.
- Bh** □ Område för bostads-handels- och hantverksändamål.
- (dotted) Område som icke får bebyggas.
- (circles) Område som helt eller delvis får överbyggas.
- S** Slutet byggnadsätt.
- I, II** Tillåtet våningsantal. √ Vindsinredning medgiven.
- 4,5 Tillåten byggnadshöjd.
- + 4,40 Gällande gatuhöjd, avsedd att bibehållas.
- (hatched) Befintlig byggnad. — Fastighetsgräns.
- 5, 55 Tomtnummer resp. stadsägonummer.
- \* - \* Gällande gräns för byggnadskvarter, avsedd att utgå.
- Föreslagen gräns för byggnadskvarter.

L. 4.12.62