


FÖRSLAG TILL ÄNDRING AV STADSPLANEN
FÖR KVARTERET NOCKEN INOM SIMRIS-
LUNDSOMRÅDET I SIMRISHAMN. Uppgjort
i september 1962 av

Tillhör stadsfullmäktiges i Simrishamn beslut
av den § betygat
Ex officio:

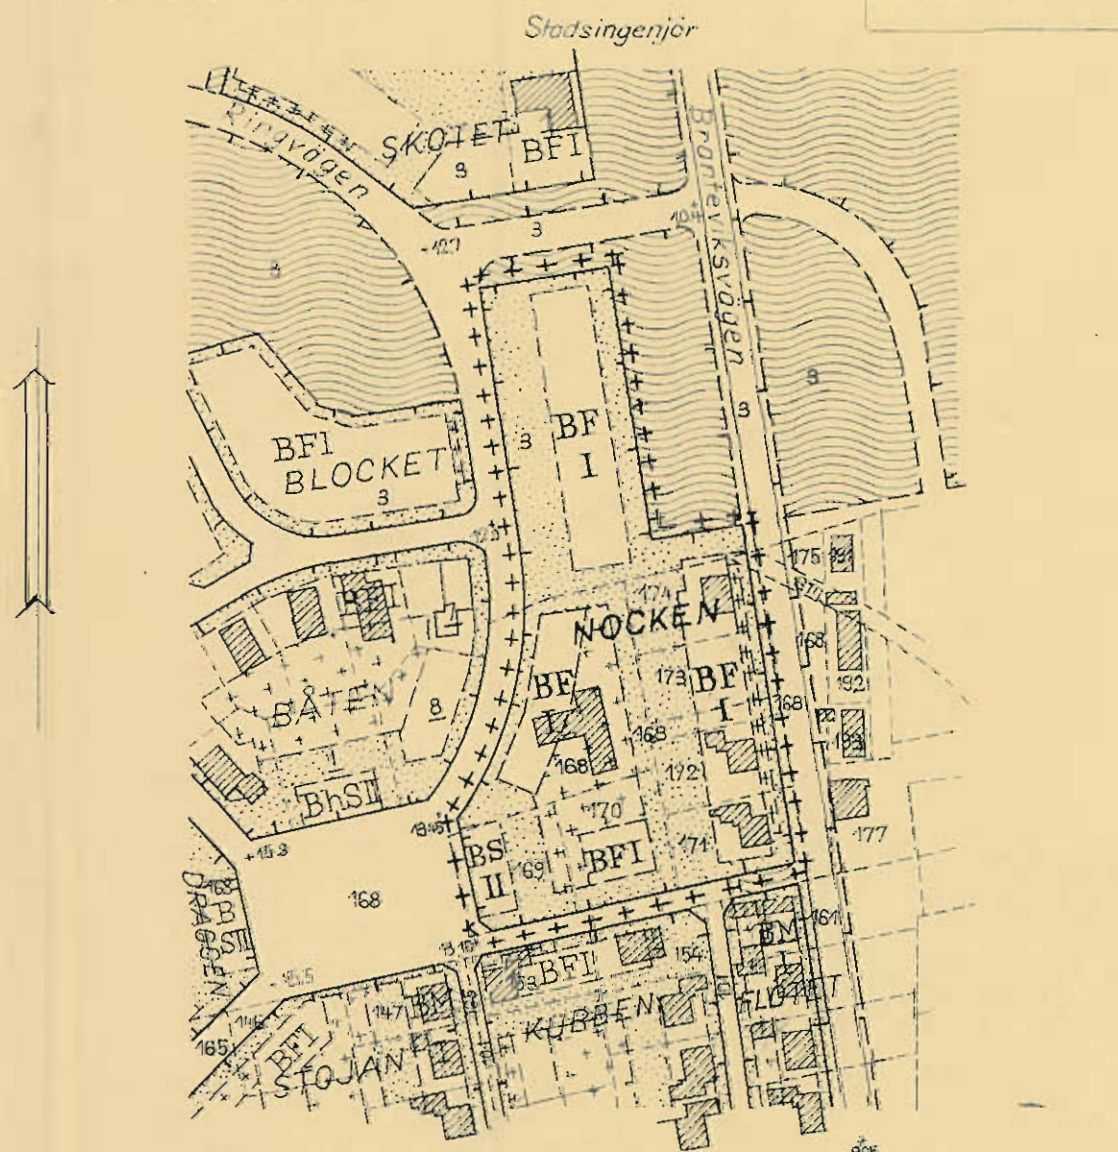

BETECKNINGAR:

- | | |
|---|--|
| +++ Linje belägen tre m. utanför det område som förslaget avser. | F Fristående byggnadssätt |
| --- Gällande gräns för byggnadskvarter; avsedd att bibehållas. | S Slutet byggnadssätt |
| --- Gräns mellan områden med olika bestämmelser. | L, II Tillåtet våningsantal: en resp två våningar. |
| B Område för bostadsändamål | Befintliga byggnader |
| Område som icke får bebyggas. | --- Fastighetsgräns. |
| Område som endast får bebyggas med uthus, garage och dyl. mindre byggnader. | 1, 171 Tomtnummer resp. stadsägnummer. |

100 50 0 100 M.

SKALA 1:2000