

Förslag till ändring av  
stadsplanen för del av  
**kv. SOLROSEN**  
i SIMRISHAMN  
SIMRISHAMNS KOMMUN  
KRISTIANSTADS LÄN

UPPRÄTTAT I APRIL 1976

GUNNAR CAMPER  
STADSARKITEKT

BETECKNINGAR

Grundkarta

- Fastighetsgräns
- o, stg 6 Fastighetsbeteckning
- ⊠ Huvudbyggnad resp. uthus

Stadsplanekarta

GRÄNSBETECKNINGAR

- +— Stadsplanegräns belägen 4m utanför det område förslaget
- Gällande områdesgräns avsedd att bibehållas
- Kvarters- eller annan områdesgräns
- Bestämmelsegräns
- Gränslinjer ej avsedda att fastställas
- ←-→ Förbud mot utfart, tvärsträck med pil markerar förbudets

Områdesbeteckningar


- ALLMÄN PLATS
- ⊠ Park eller plantering

BYGGNADSKVARTER

- A Område för allmänt ändamål

ÖVRIGA BETECKNINGAR

- ⊠ Mark som icke får bebyggas
- I Antal våningar

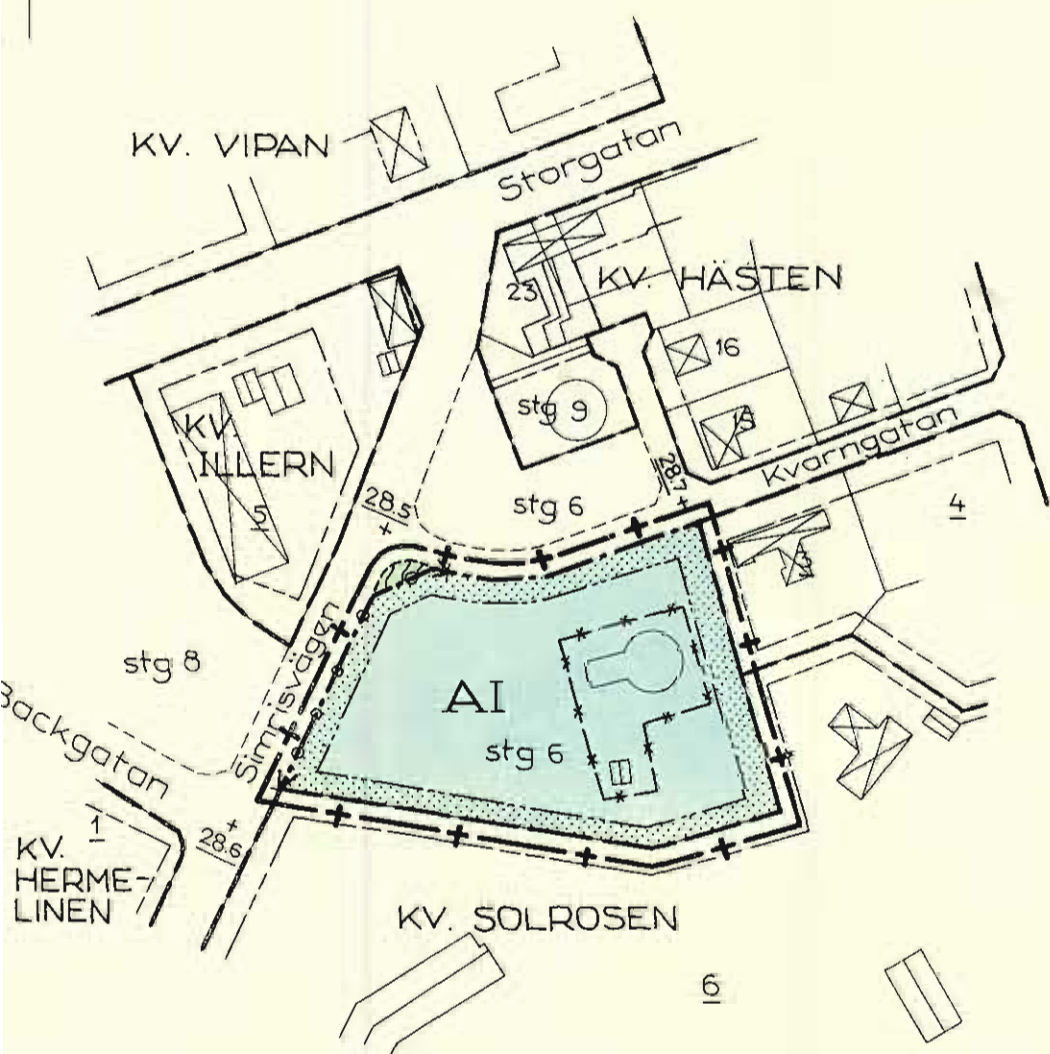

0 10 20 30 40 50 100 200 Meter

SKALA 1:2000

Tillhör kommunfullmäktiges  
i Simrishamn beslut av

den 1976.8.30 § 141

betygar: Hugo E. Lundholm

76 Tillhör länsstyrelsens i  
s län beslut den 13 december 1976