





Teckenförklaring:

- Traktgräns
- Fastighetsgräns
- Rättighet
- BERGA 1:1 Fastighetsbeteckning
- MASSAKOS Kvarternamn
- Gränspunkt
- 12.34 Måttangivelse

Framställd genom: Nymätning
Registerkarta: 5241186

Koordinatförteckning, se särskild handling

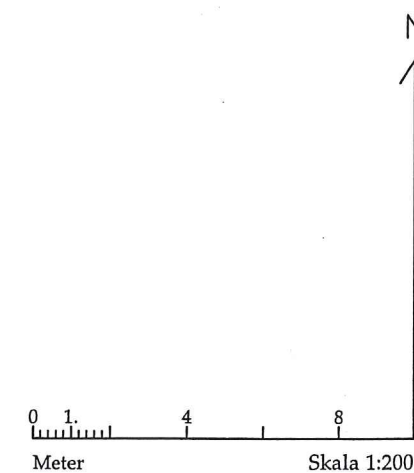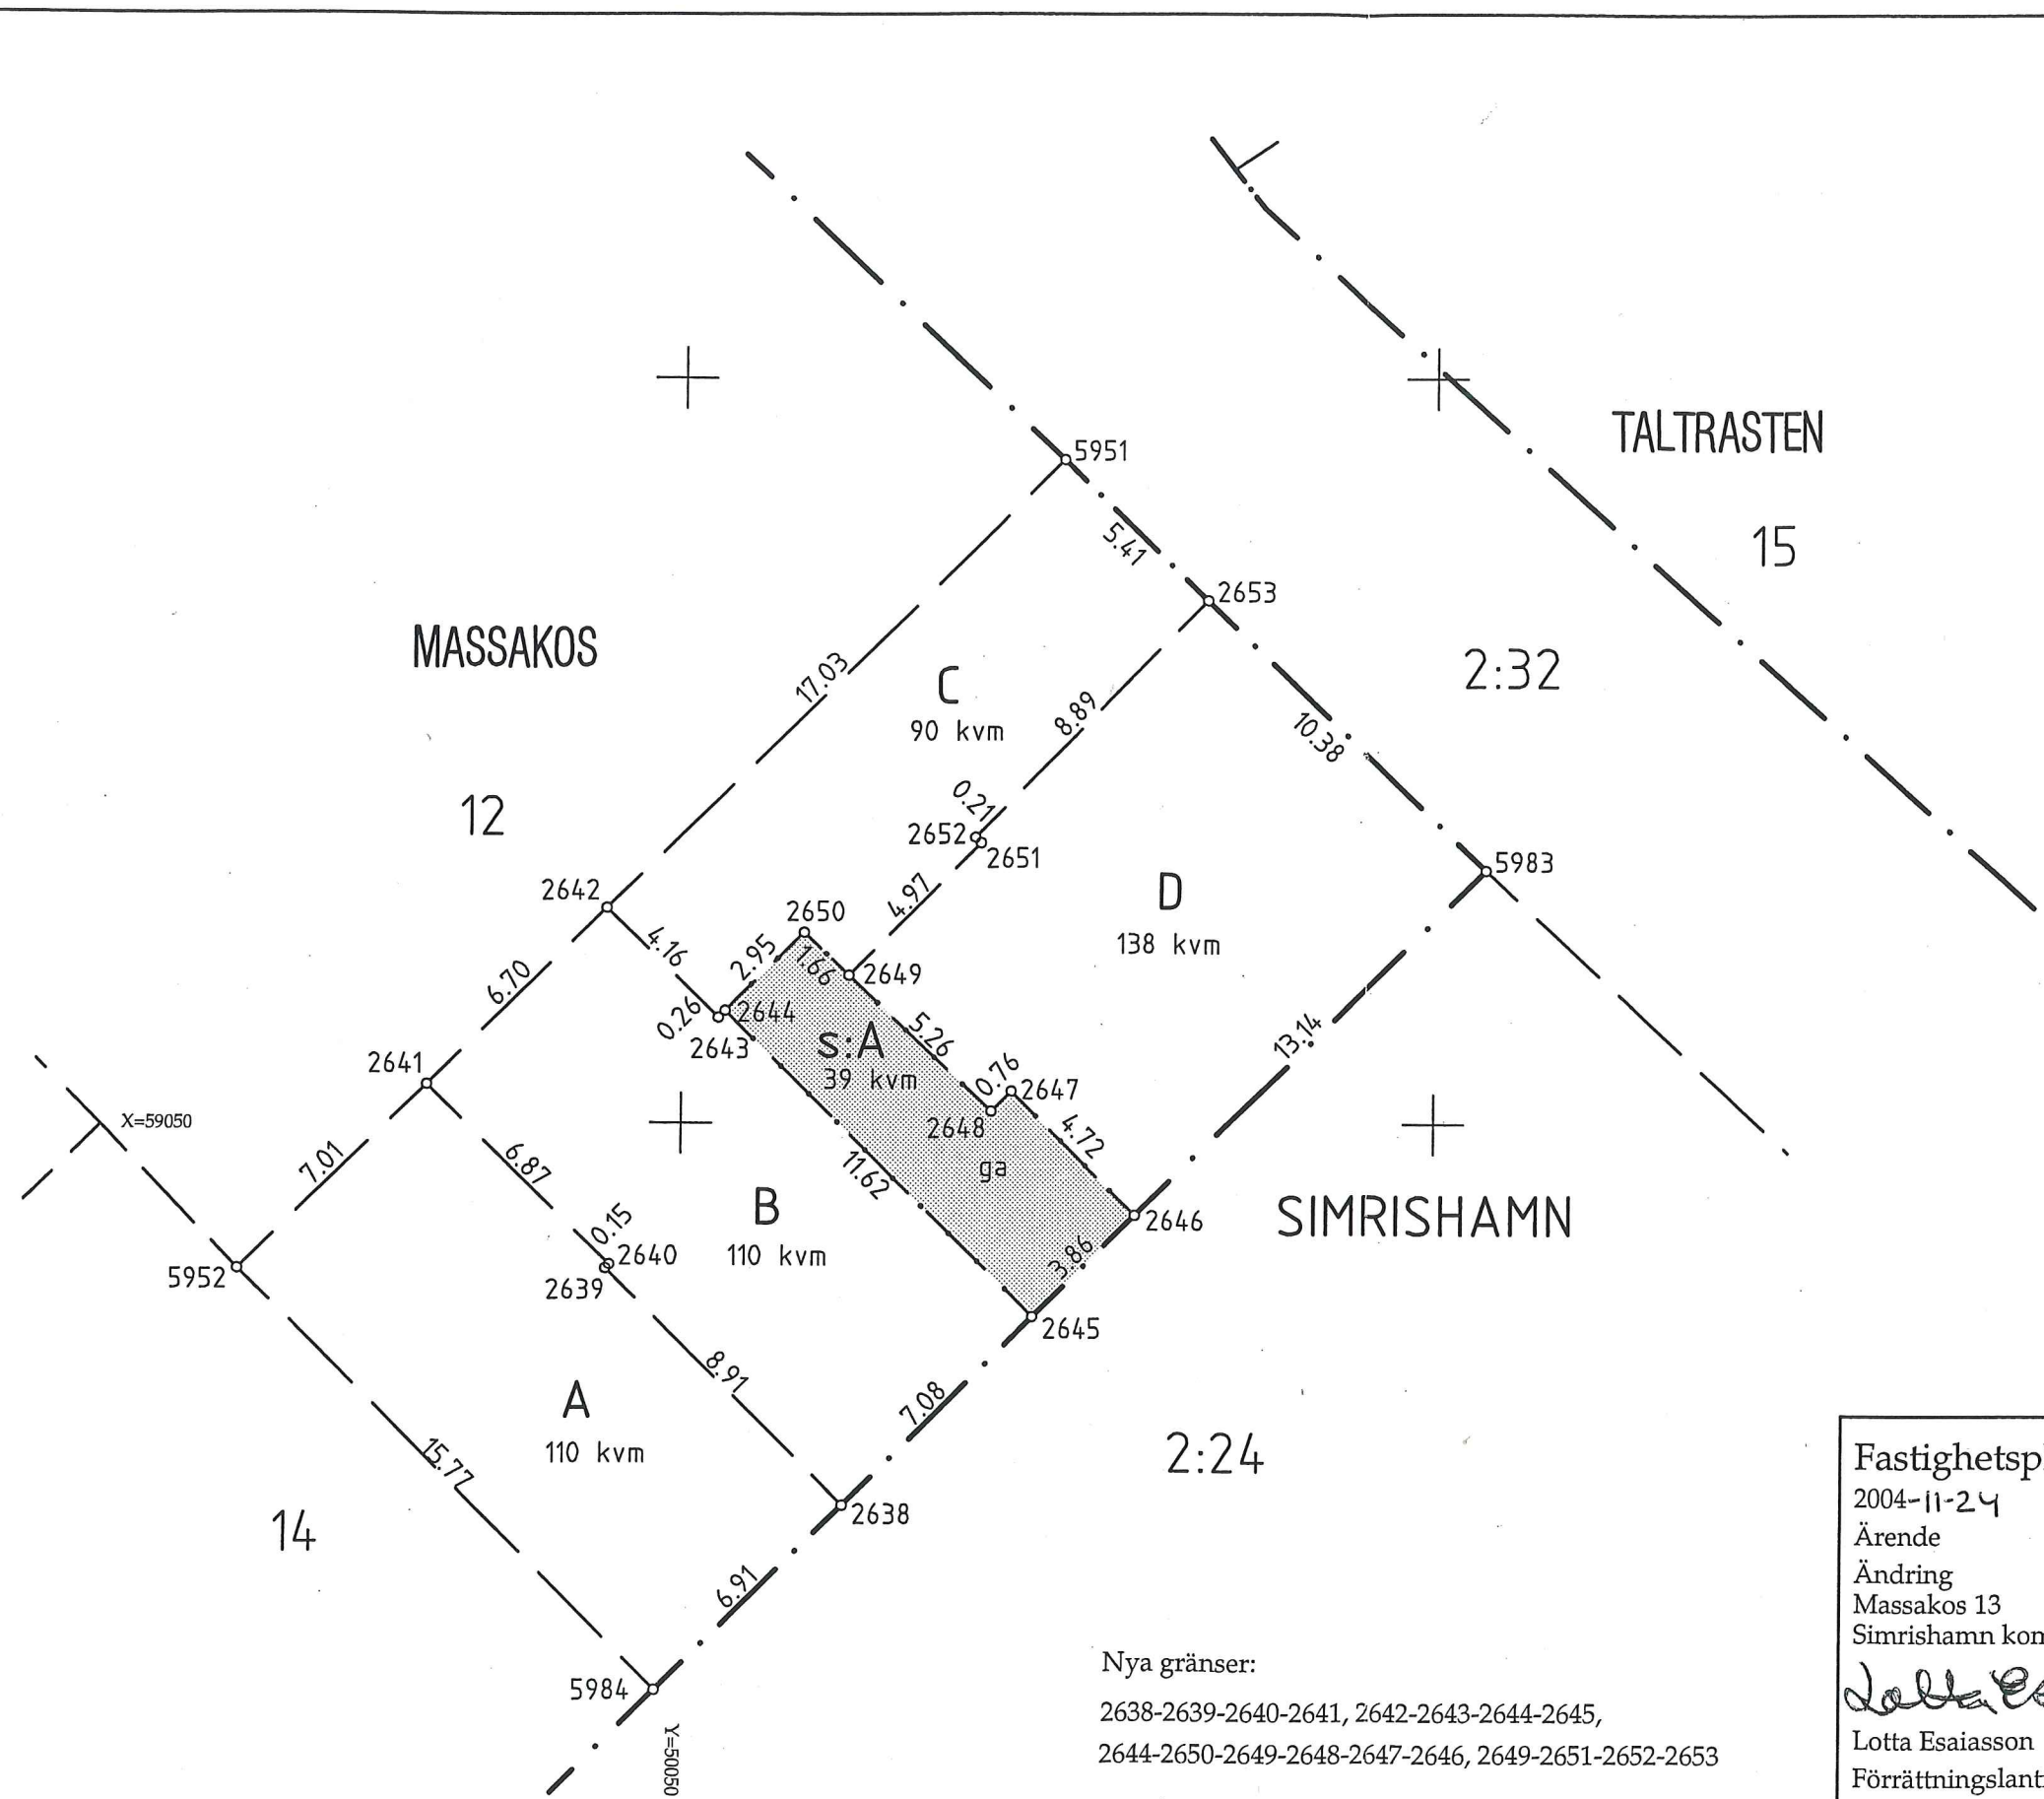

Nya gränser:
2638-2639-2640-2641, 2642-2643-2644-2645,
2644-2650-2649-2648-2647-2646, 2649-2651-2652-2653

Fastighetsplan

2004-11-24

Ärende

Ändring

Massakos 13

Simrishamn kommun

Lotta Esaiasson

Lotta Esaiasson

Förrättningslantmätare

Aktbilaga PLANKARTA

Ärendenr: M041441