

Utställningshandling PLANKARTA

KOPIA

GRÄNSBETECKNINGAR

- PLANOMRÅDESGRÄNS, GRÄNSEN LIGGER I RÄSTRETS INNERKANT
- - - - - EGENSKAPSGRÄNS

PLANBESTÄMMELSER

FÖLJANDE GÄLLER INOM DE OMRÅDEN SOM HAR MEDANSTÄNDE BETECKNINGAR

1. ANVÄNDNING AV ALLMÄN PLATS

- ENDAST ANGIVEN ANVÄNDNING ÄR TILLÅTEN
- H-GATA GATA SOM INGÅR I HUVUDNÄTET
- L-GATA GATA SOM INGÅR I LOKALNÄTET
- NATUR NATUROMRÅDE
- PARK PARKOMRÅDE

2. UTFORMNING AV ALLMÄN PLATS

- +0,0 FÖRESKRIVEN HÖJD ÖVER NOLLPLANET
- 0,0 GÄLLANDE FÖRESKRIVEN HÖJD ÖVER NOLLPLANET, AVSEDD ATT BIBEHÅLLAS

3. ILLUSTRATIONER

- - - - - ILLUSTRATIONSLINJE

4. ADMINISTRATIVA BESTÄMMELSER


GENOMFÖRANDET DEN SLUTAR 1993-12-31

GRUNDKARTEBETECKNINGAR

- FASTIGHETSGRÄNS
- HÄCK
- STAKET
- MUR
- VÄG
- NIVÅKURVOR
- BOSTADSHUS
- UTHUS
- 0,0
- AVVÄGD GATHÖJD
- FASTIGHETSBECKNINGAR
- RUTNÄTSPUNKT

stg 1, 1, 2:2

+

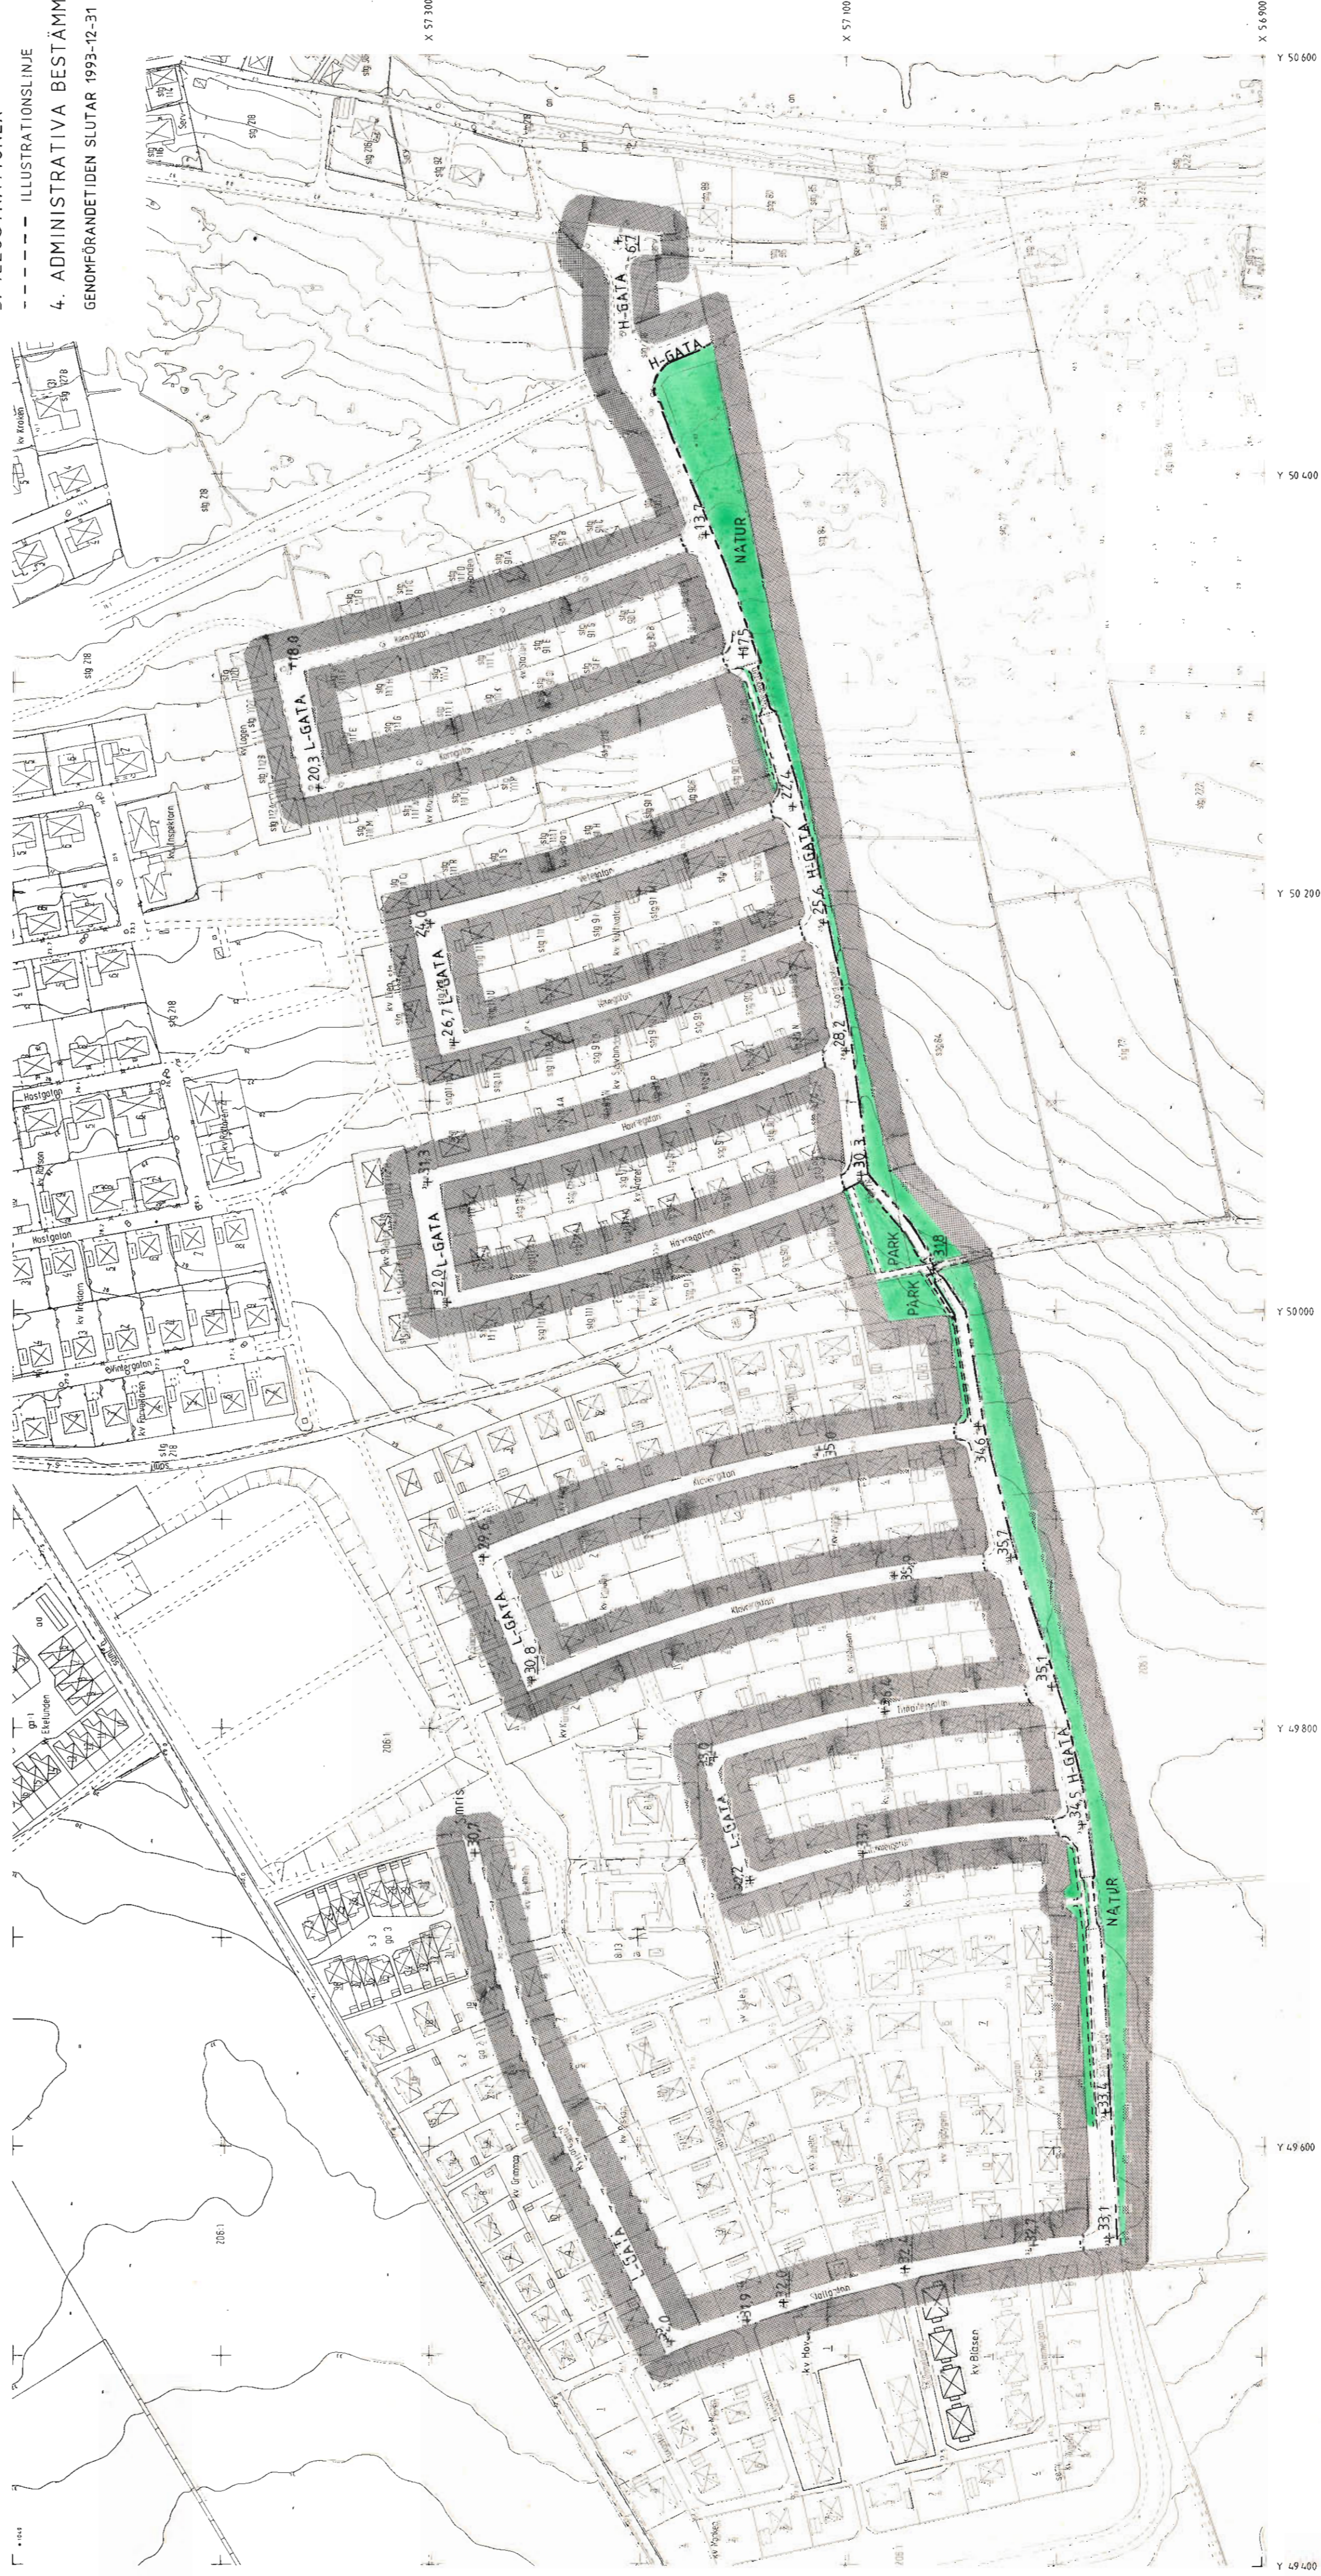

SKALA 1:2 000

DETALJPLAN

ANTAGANDEHANDLING

- Övriga anfrågandehandlingar
- Regler om markanvändning och byggande ent. PBL
- Grundkarta
- Beskrivning
- Genomförande beskr.
- Fastighetförteckning
- Samrågsredogörelse

PLANKARTA MED BESTÄMMELSER

ANNEUNDSOMR.(GATU- HÖJDER)	Beslutsdatum	Sign
I SIMRISHAMN	8ns godkännande	
SIMRISHAMNS KOMMUN, KRISTIANSTADS LÄN		

88-08-12 Antagande av KF

1989-01-30 Lagaktsförklaring

1989-03-03

B. JÖRN HANSSON, STADSARKITEKT

SKALA 1:2 000

METER 200

124