


196. Laga Kraft, 2008-10-21.

PLANKARTA

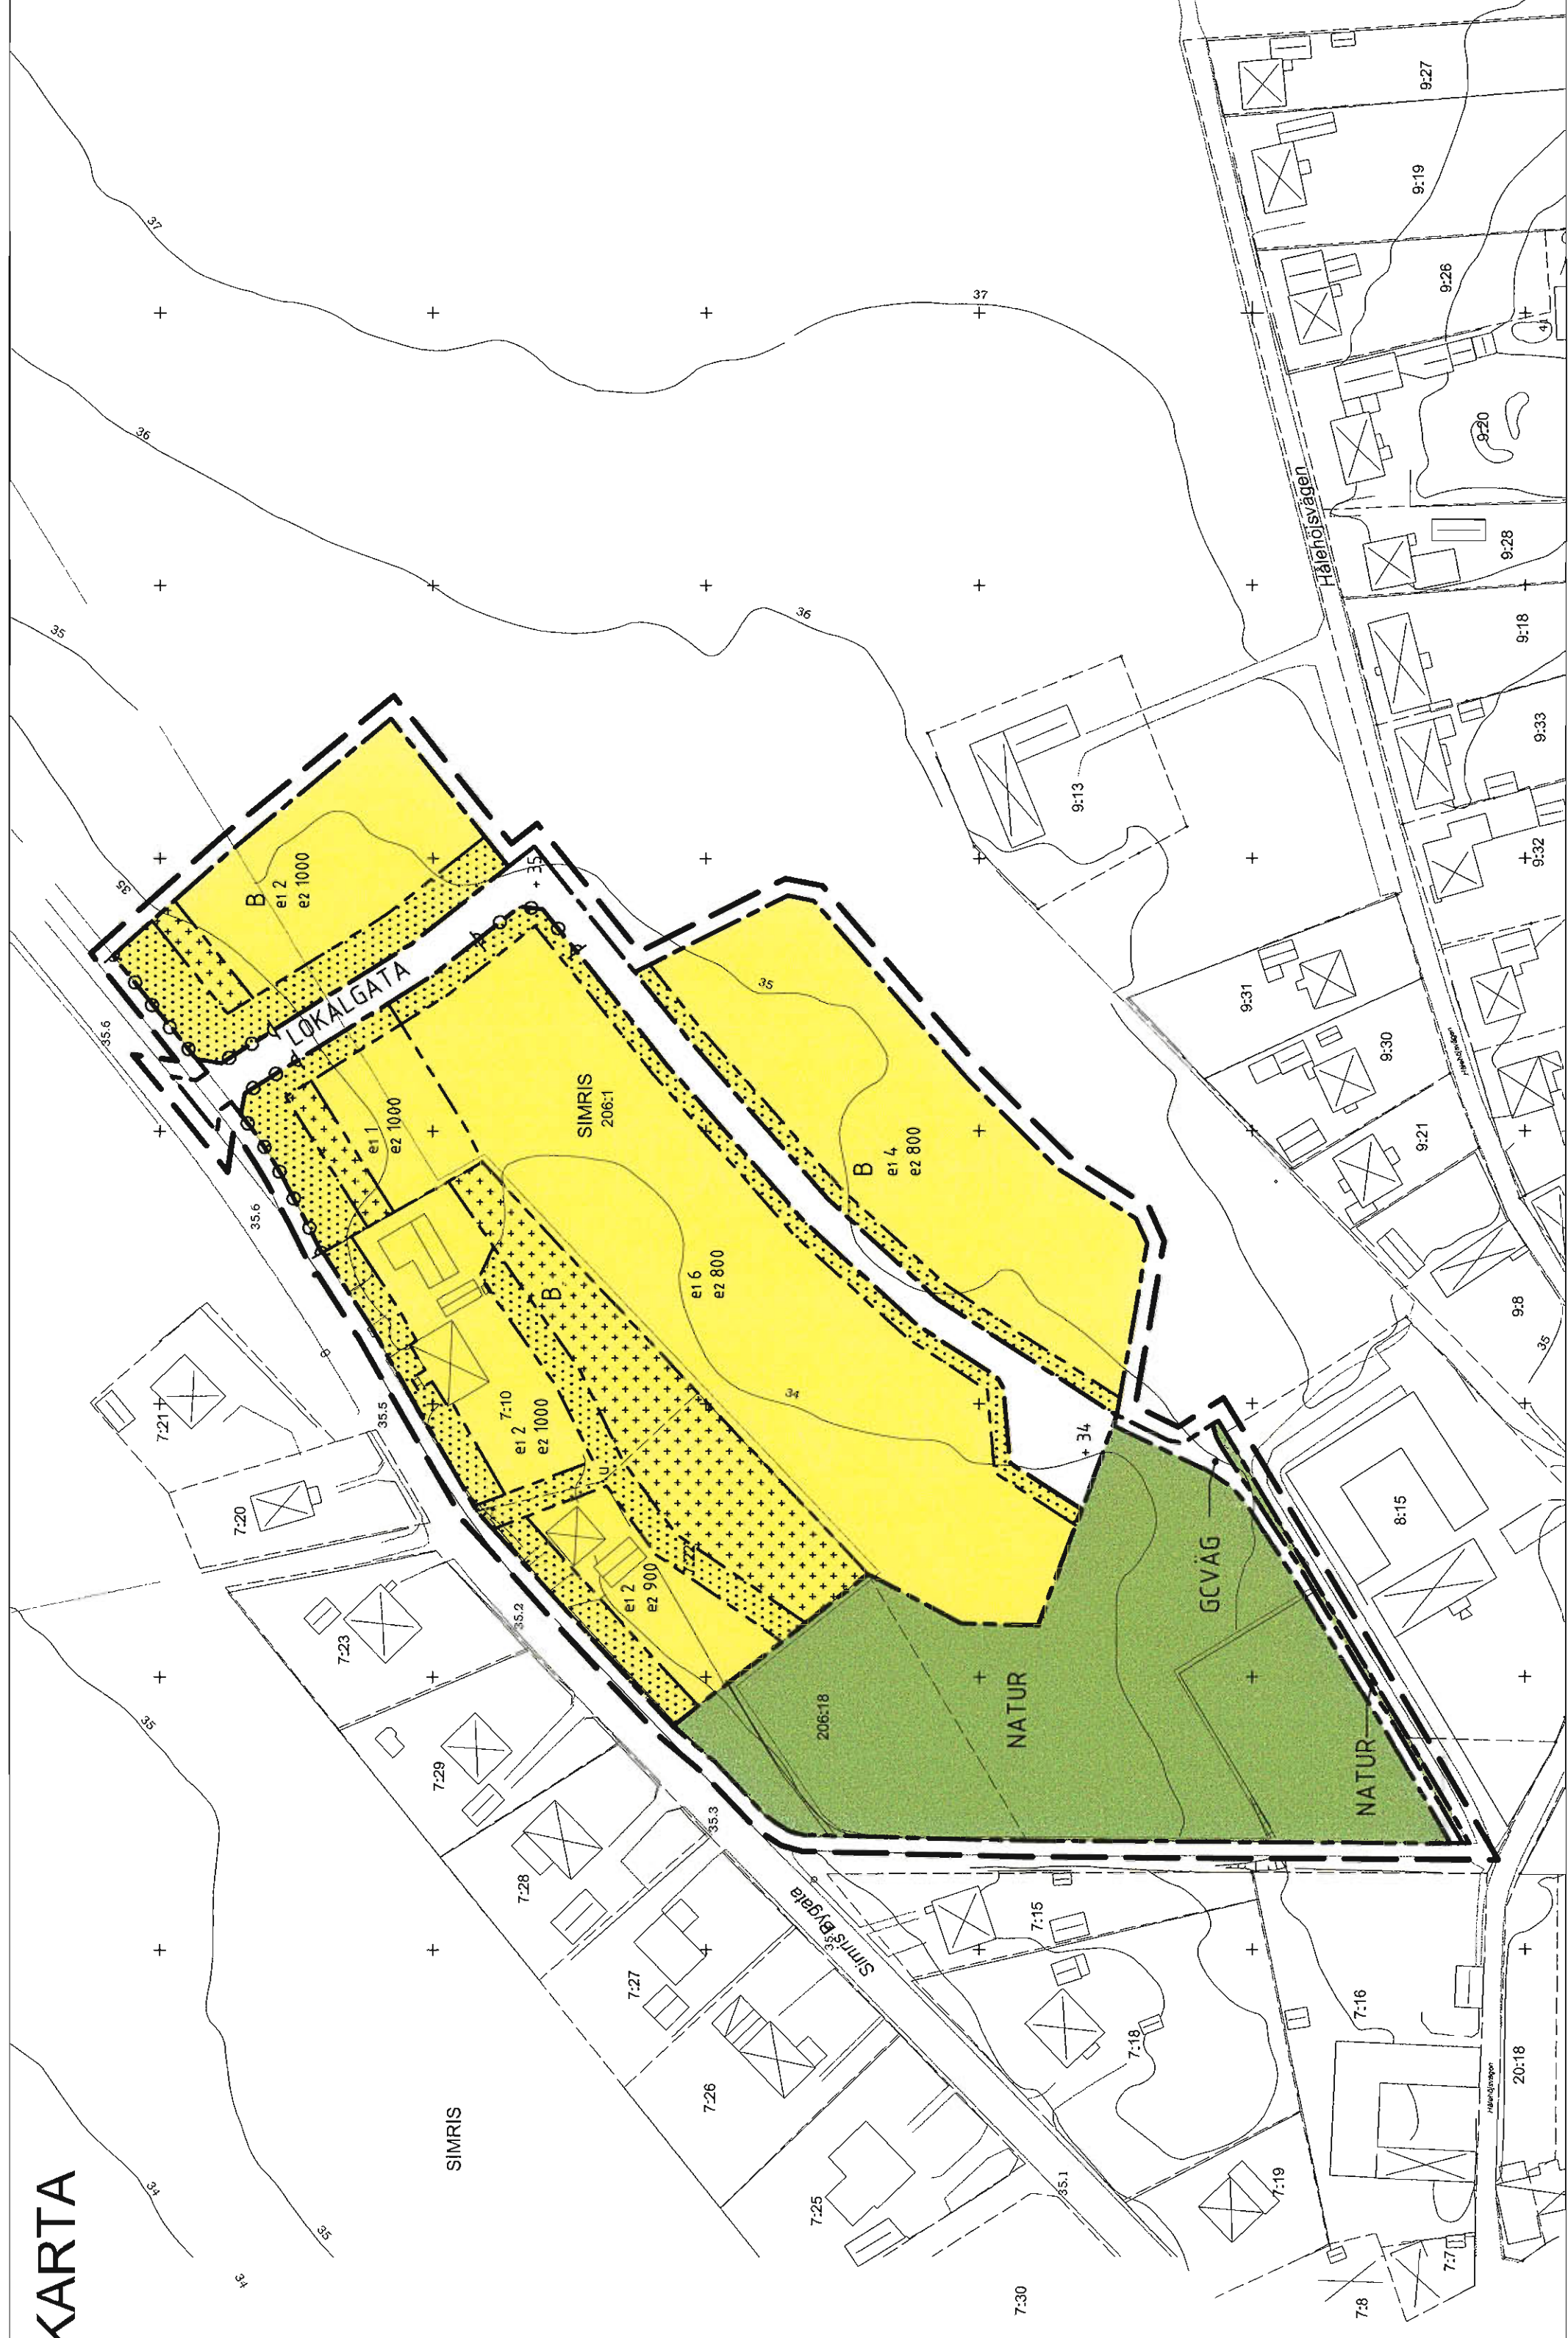

ILLUSTRATION



GRUNDKARTA

Över Simris 206:1 (del av) i Simrishamn i Simrishamns kommun, Skåne län

Koordinatsystem i plan: RT 901.5 gen V
Koordinatsystem i höjd: RH 70

Grundkartan är upprättad 2006-01-26 genom utdrag ur Simrishamns kommuns primärkartverk av MBK-enheten, Simrishamns kommun.

Mikael Fernigård

GRUNDKARTANS BETECKNINGAR

- - - - - Fastighetsgrän
- - - - - Rättsgrän
- 206:1 SIMRIS
- Traktnamn
- Bostadshus karaktär efter huallv respektive tabouret
- Utbua karaktär efter huallv respektive tabouret
- Skärmärke
- Väg
- GC-väg
- Mur, mittlinje
- Staket
- Häck, mittlinje respektive ytterlinje
- Höjkurva

PLANBESTÄMMELSER

Följande gäller inom områden med nedanstående beteckningar. Bestämmelser utan beteckning gäller inom hela planområdet. Endast angiven användning och utformning är tillåten.

- ### GRÄNSBETECKNINGAR
- - - - - Gräns för planområdet, rias 3 mm utanför området.
 - - - - - Användningsgräns
 - - - - - Egenskapsgräns

- ### MARKANVÄNDNING
- #### ALLMÄNNA PLATSER
- LOKALGATA Lokaltrafik
- NATUR** Anlagd park med område för avledning av dag- och gränsvatten

- #### GVÄG
- Gång- och cykelväg
- #### KVARTERSMARK
- B** Bostäder

- ### UTFORMNING AV ALLMÄNNA PLATSER
- + 0.0 Föreskriven höjd över nollplanet på marken

- ### UTNYTTJANDEGRAD
- Högst en fjärdedel av tomtearean får bebyggas.
- Antal tomter
e: 0
e: 000 Minsta tomteareal i kvadratmeter

- ### MARKENS ANORDNANDE
- - - - - - Körbär förbindelse får inte anordnas över denna gräns.

- ### BEGRÄNSNINGAR AV MARKENS BEBYGGANDE
- Marken får inte bebyggas.
- Marken får endast bebyggas med komplementbyggnader.
- Marken skall vara tillgänglig för allmänna underjordiska ledningar.

- ### PLACERING, UTFORMNING, UTFÖRANDE
- #### PLACERING
- Huvudbyggnad skall placeras minst 4,0 m från gräns mot granntomt.
Komplementbyggnader skall placeras minst 1,0 m från tomtegräns.
Garage eller carport skall placeras minst 6,0 m från gata.

- #### UTFORMNING
- Huvudbyggnad skall vara friliggande. Huvudbyggnad får uppföras till högst 3,5 m byggnadshöjd och högsta nockhöjd 8,0 m. Utöver angiven byggnadshöjd får mindre frontespor och takkupor anordnas till högst 1/3 av takkalleis längd. Takförens utformning skall vara rätt, inbyggda takförsädnar tillåts ej.
Komplementbyggnad får uppföras till högst 2,5 m byggnadshöjd och högst 3,5 m totalhöjd.

- #### UTSEENDE
- Tak på huvudbyggnad skall utformas som sadeltak utan valmning och med nocken i byggnadens längdriktning. Takklutningen skall vara minst 38 och högst 50 grader. Takbeläggningen skall vara brunt lertegel, falsad plåt, panncplåt eller papp. Fasadmaterialet skall vara lertegel eller papp.

- ### ADMINISTRATIVA BESTÄMMELSER
- Genomförandetiden är 5 år från den dag planen vinner laga kraft.
Kommunen är huvudman för allmän platsmark.

ORIENTERINGSKARTA



ÖVRIGA ANTAGANDEHANDLINGAR	Fastighetsförhållning	<input checked="" type="checkbox"/>	Normalt planförfarande
Program	Samrådsprotokoll, programvara		Enkelt planförfarande
Planprogram	Samrådsprotokoll, programvara		Antagandehandling
Genomförandebeskrivning	Utlåtande		
Plankarta med planbestämmelser och illustration			
Detailplan för del av SIMRIS 206:1, 206:18 m fl i Simris			
Simrishamn Kommun, Skåne län			
Upprättad 2007-08-31, reviderad 2008-02-05			
Planförändring	Petter Odelius		
Planprogram	Alicia Holm		
Samrådsprotokoll	Anders Sjöström		
Genomförandebeskrivning	DANIEL LARSSON		
Bladsiffror	Bladsiffror	Bladsiffror	Bladsiffror
196	196	196	196
A 1	A 1	A 1	A 1