


FÖRSLAG TILL ÄNDRING OCH UTVIDGNING AV STADSPLANEN
FÖR KVARTERET SOLROSEN M. FL. I SIMRISHAMN

SKALA 1:2000

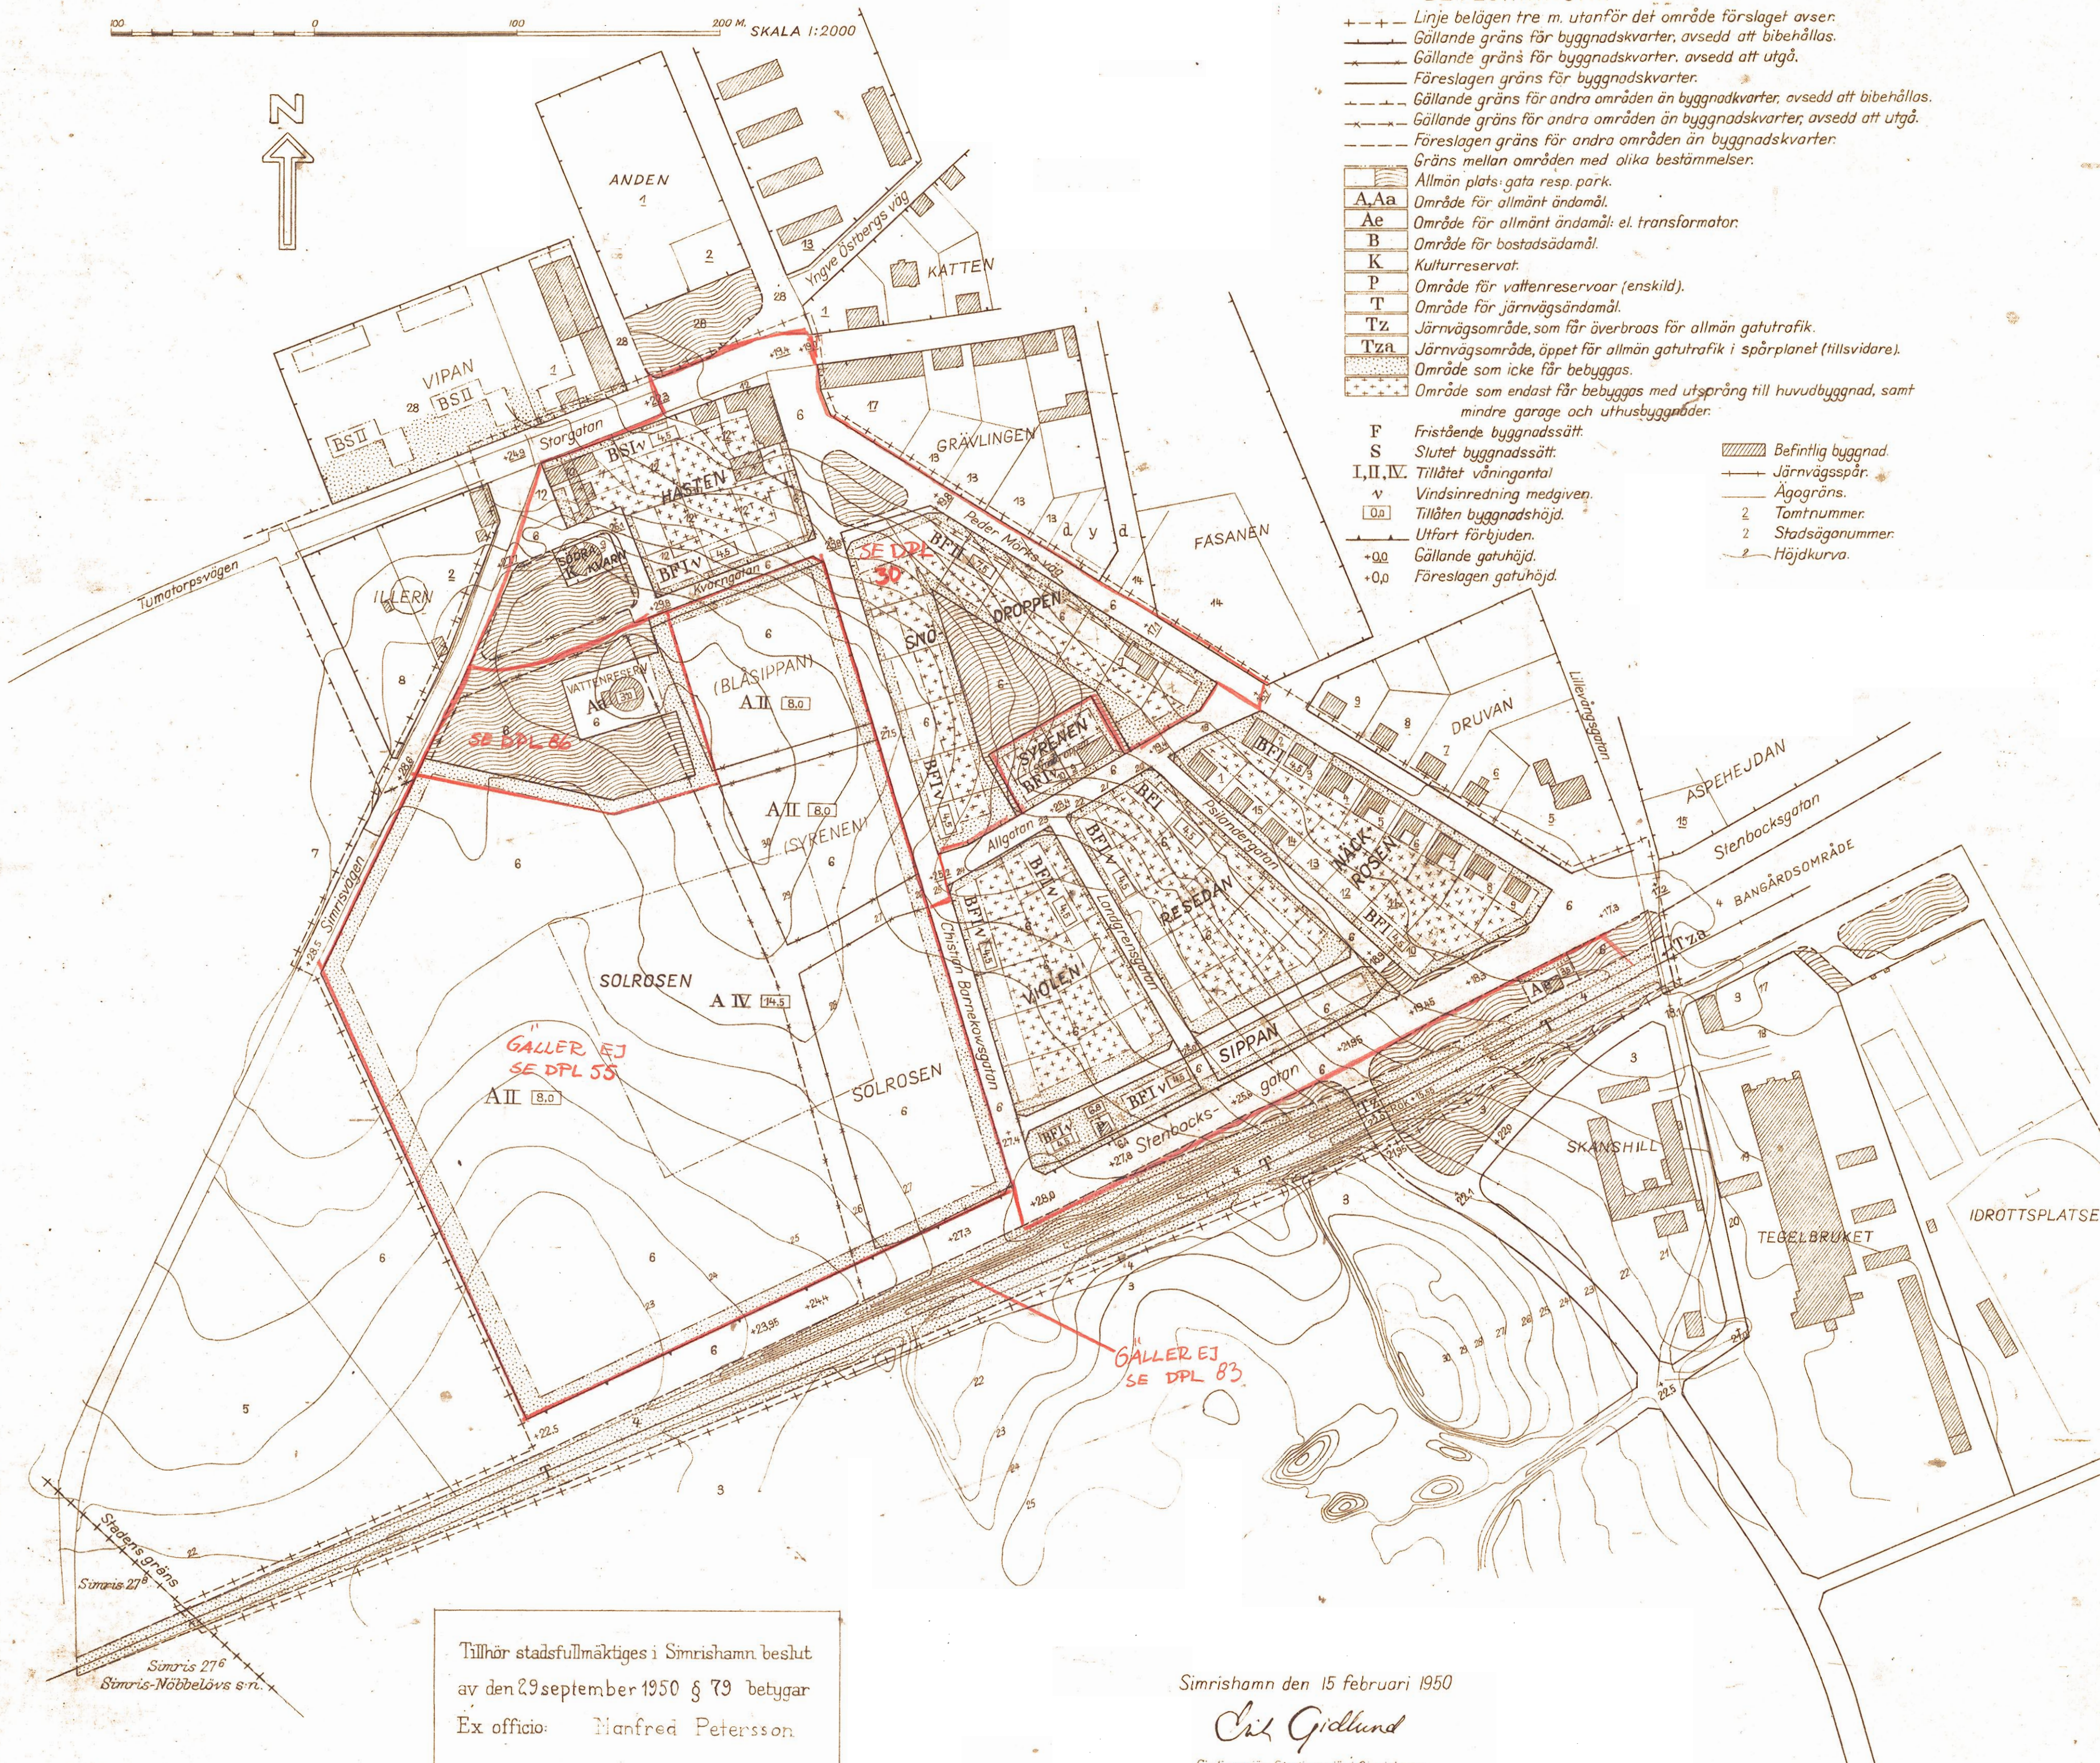

- BETECKNINGAR:**
- Linje belägen tre m. utanför det område förslaget avser.
 - - - Gällande gräns för byggnadskvarter, avsedd att bibehållas.
 - Gällande gräns för byggnadskvarter, avsedd att utgå.
 - Föreslagen gräns för byggnadskvarter.
 - - - Gällande gräns för andra områden än byggnadskvarter, avsedd att bibehållas.
 - Gällande gräns för andra områden än byggnadskvarter, avsedd att utgå.
 - Föreslagen gräns för andra områden än byggnadskvarter.
 - Gräns mellan områden med olika bestämmelser.
 - Allmän plats: gata resp. park.
 - A, Aa Område för allmänt ändamål.
 - Ae Område för allmänt ändamål: el. transformator.
 - B Område för bostadsändamål.
 - K Kulturresevat.
 - P Område för vattenreservoar (enskild).
 - T Område för järnvägsändamål.
 - Tz Järnvägsområde, som får överbroas för allmän gatutrafik.
 - Tza Järnvägsområde, öppet för allmän gatutrafik i spårplanet (tillsvidare).
 - Område som icke får bebyggas.
 - Område som endast får bebyggas med utsprång till huvudbyggnad, samt mindre garage och uthusbyggnader.
 - F Fristående byggnadssätt.
 - S Slutet byggnadssätt.
 - I, II, IV Tillåtet våningantal.
 - v Vindsinredning medgiven.
 - Tillåten byggnadshöjd.
 - Uffort förbjuden.
 - +0.0 Gällande gatuhöjd.
 - +0.0 Föreslagen gatuhöjd.
 - ▨ Befintlig byggnad.
 - Järnvägsspår.
 - Ägogräns.
 - 2 Tomtnummer.
 - 2 Stadsägonnummer.
 - Höjdkurva.

Tillhör stadsfullmäktiges i Simrishamn beslut
av den 29 september 1950 § 79 betygat
Ex officio: Nanfred Petersson

Simrishamn den 15 februari 1950
Carl Gidlund
Civilingenjör, Stadsingenjör i Simrishamn

Tillhör Kungl. Maj:ts. beslut
den 2 februari 1951.
Stedl. och i Kommunikationsdepartementet
Ex officio: Sven Emark

K 2.2.51
27

K. 2.2.51
27