


FÖRSLAG TILL ÄNDRING OCH UTVIDGNING AV STADSPLANEN
FÖR REYMANSBORGSOMRÅDET I SIMRISHAMN

Upprättat den 15 jan 1963 av

Chr. Gidlund
Stadsingenjör


BETECKNINGAR:

- + - - - Linje belägen tre m. utanför det område som förslaget avser.
- - - - Gällande gräns för byggnadskvarter, avsedd att bibehållas.
- — — — Föreslagen gräns för byggnadskvarter.
- - - - Gällande gräns för andra områden än byggnadskvarter, avsedd att bibehållas.
- - - - Gällande gräns för andra områden än byggnadskvarter, avsedd att utgå.
- - - - Föreslagen gräns för andra områden än byggnadskvarter.
- Allmän plats: gata.
- Allmän plats: park, plantering o. dyl.
- Ae Område avsett för transformatorstation.
- B Område för bostadsändamål.
- Dp Område avsett för biluppställning.
- u Område varå underjordiska allmänna ledningar för framdragis och bibehållas.
- Område som icke får bebyggas.
- III Tillåtet våningsantal: tre våningar.
- k Utöver angivet våningsantal får källare, efter prövning, inredas.
- 3.0 Tillåten byggnadshöjd.
- 6100 Tillåten våningsyta.
- +22.5 Gällande gatuhöjd, avsedd att bibehållas.
- +22.5 Gällande gatuhöjd, avsedd att utgå.
- 22.5 Föreslagen gatuhöjd.
- Befintlig byggnad.
- - - - Fastighetsgräns.
- 5, 25 Tomtnummer resp. stadsägnummer.

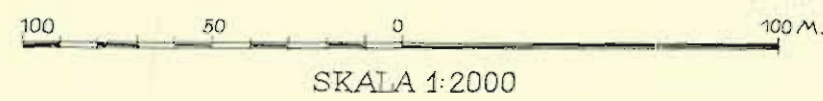

Tillhör stadfullmäktiges i Simrishamn beslut
av den 4 juli 1963 § 102 betygat
Ex officio: Manfred Petersson

Bestyckes:
Chr. Gidlund

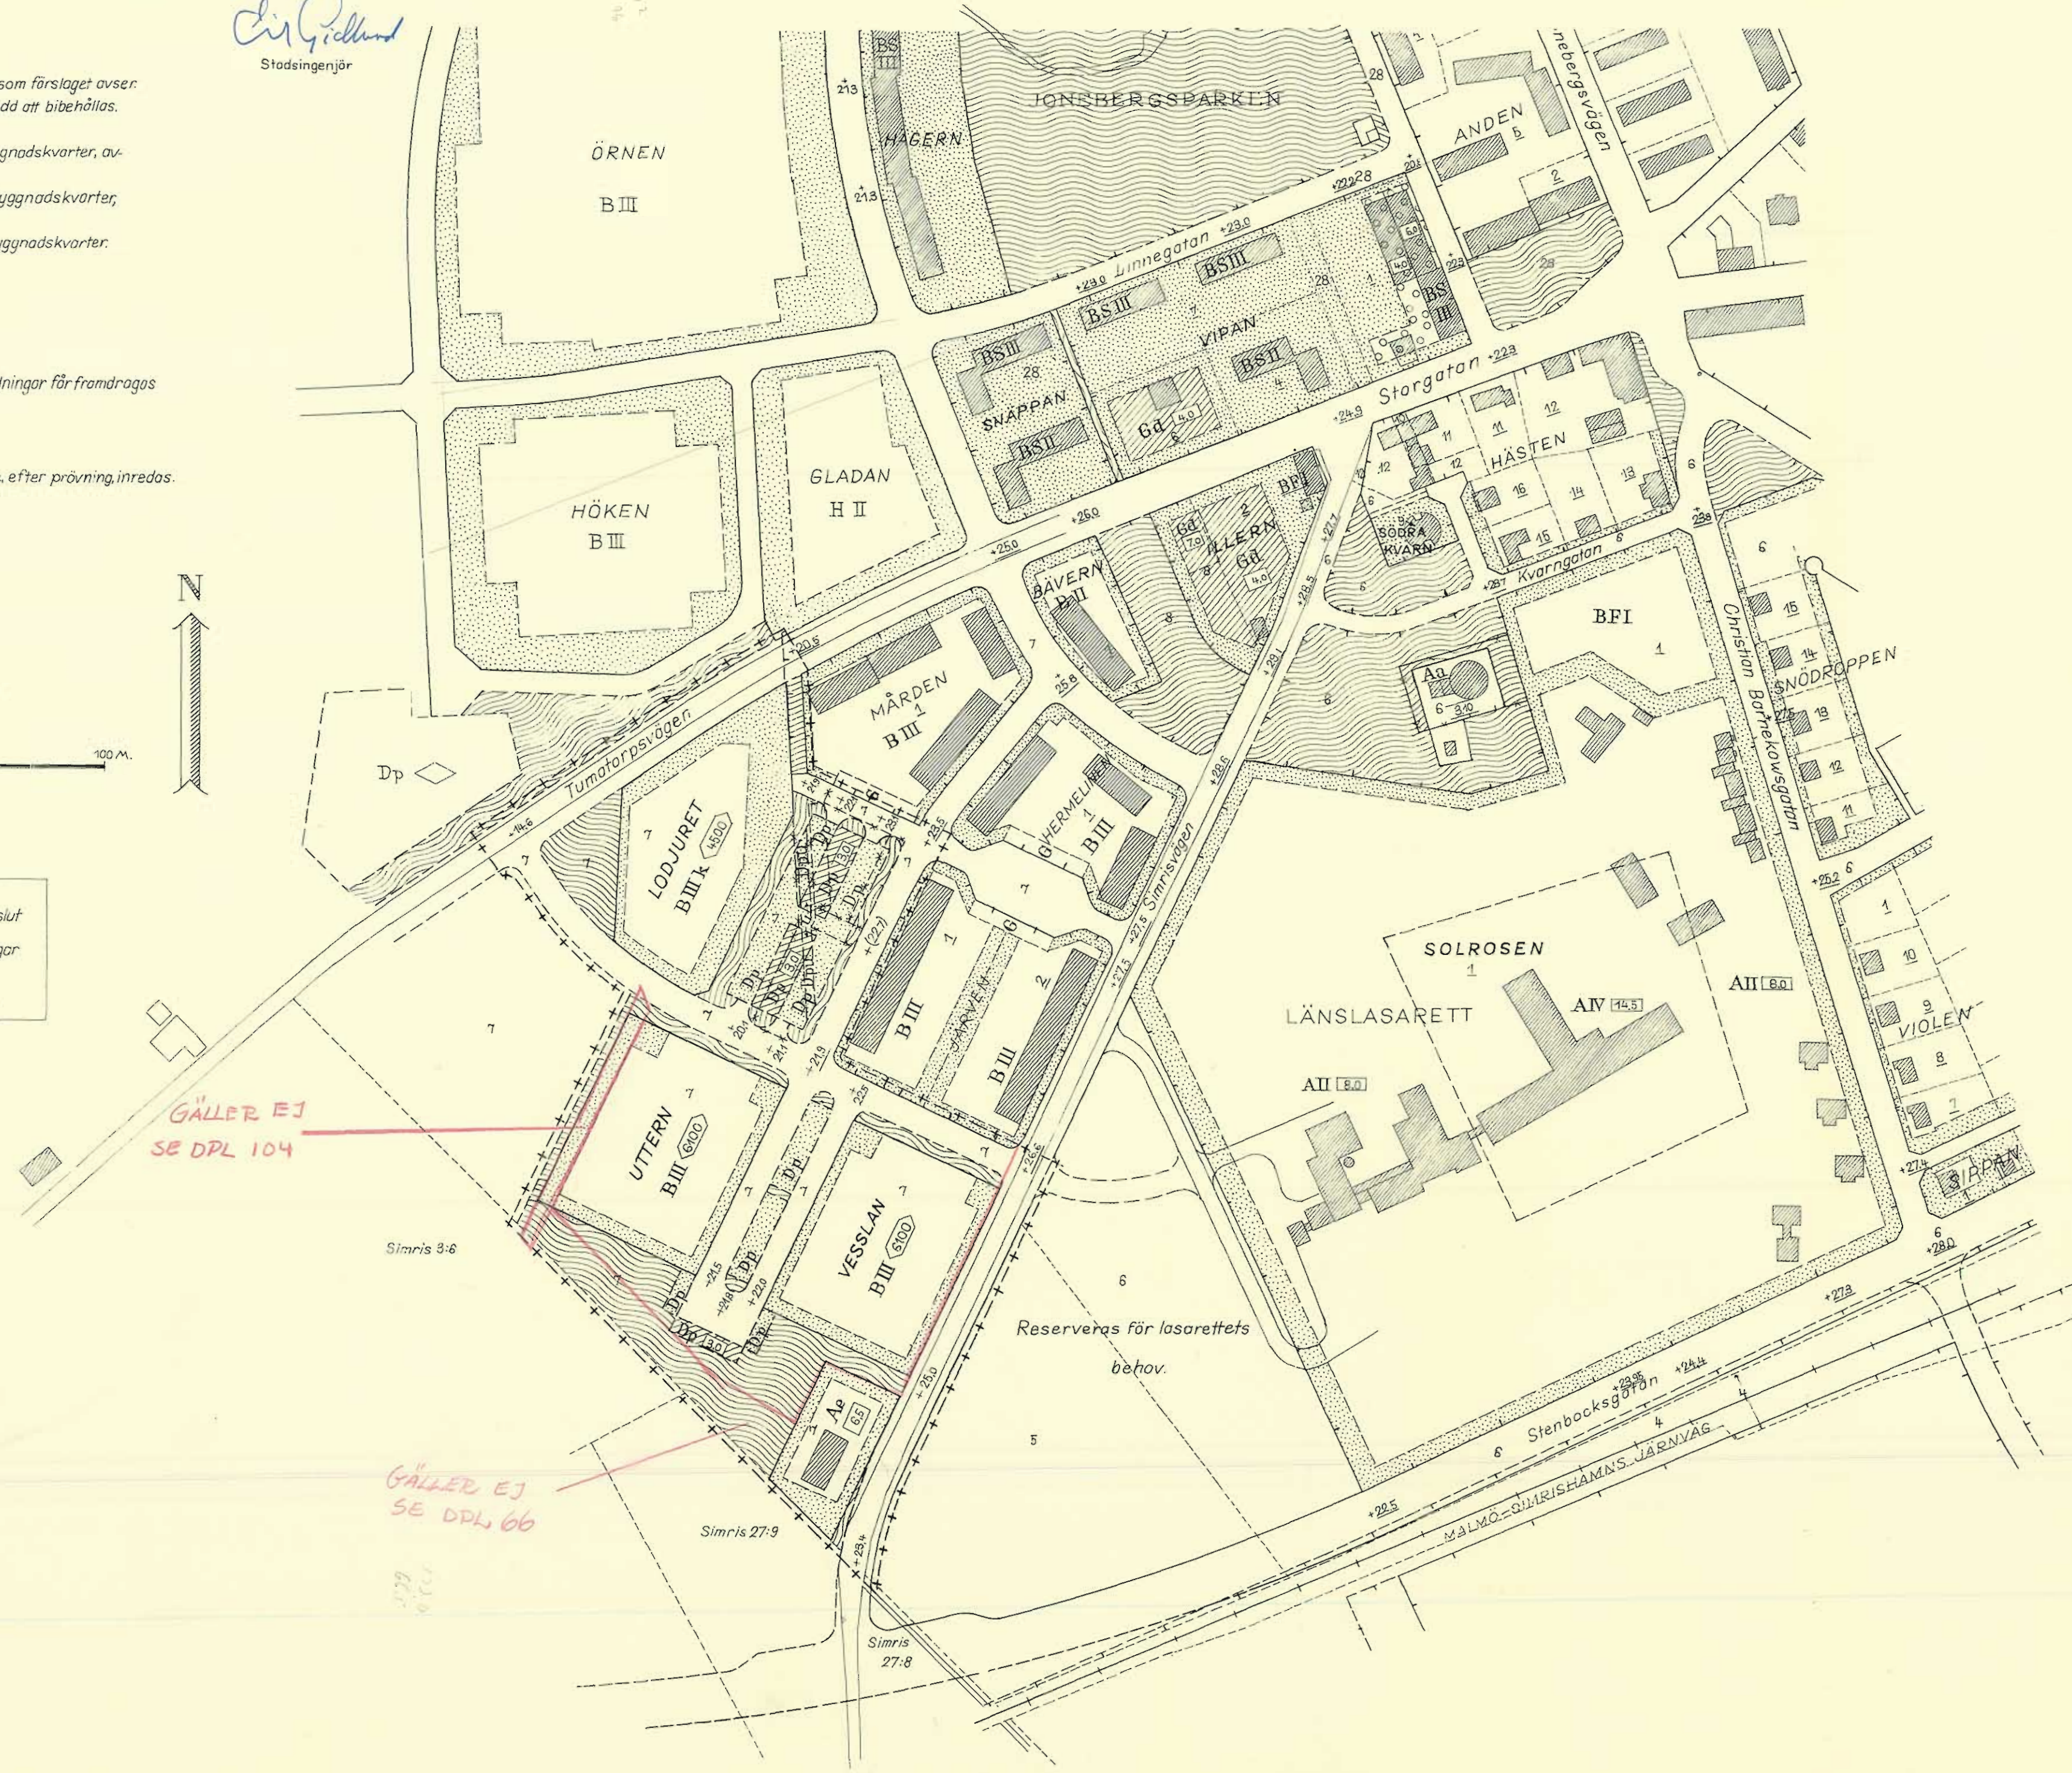

KARTA 1
28.12.53
59