


**FÖRSLAG TILL ÄNDRING OCH UTVIDGNING AV STADSPLANEN
FÖR INDUSTRIOMRÅDET I SIMRISHAMN**

Uppgjort den 2. maj 1965

Civilingenjör, Stadsingenjör i Simrishamn.

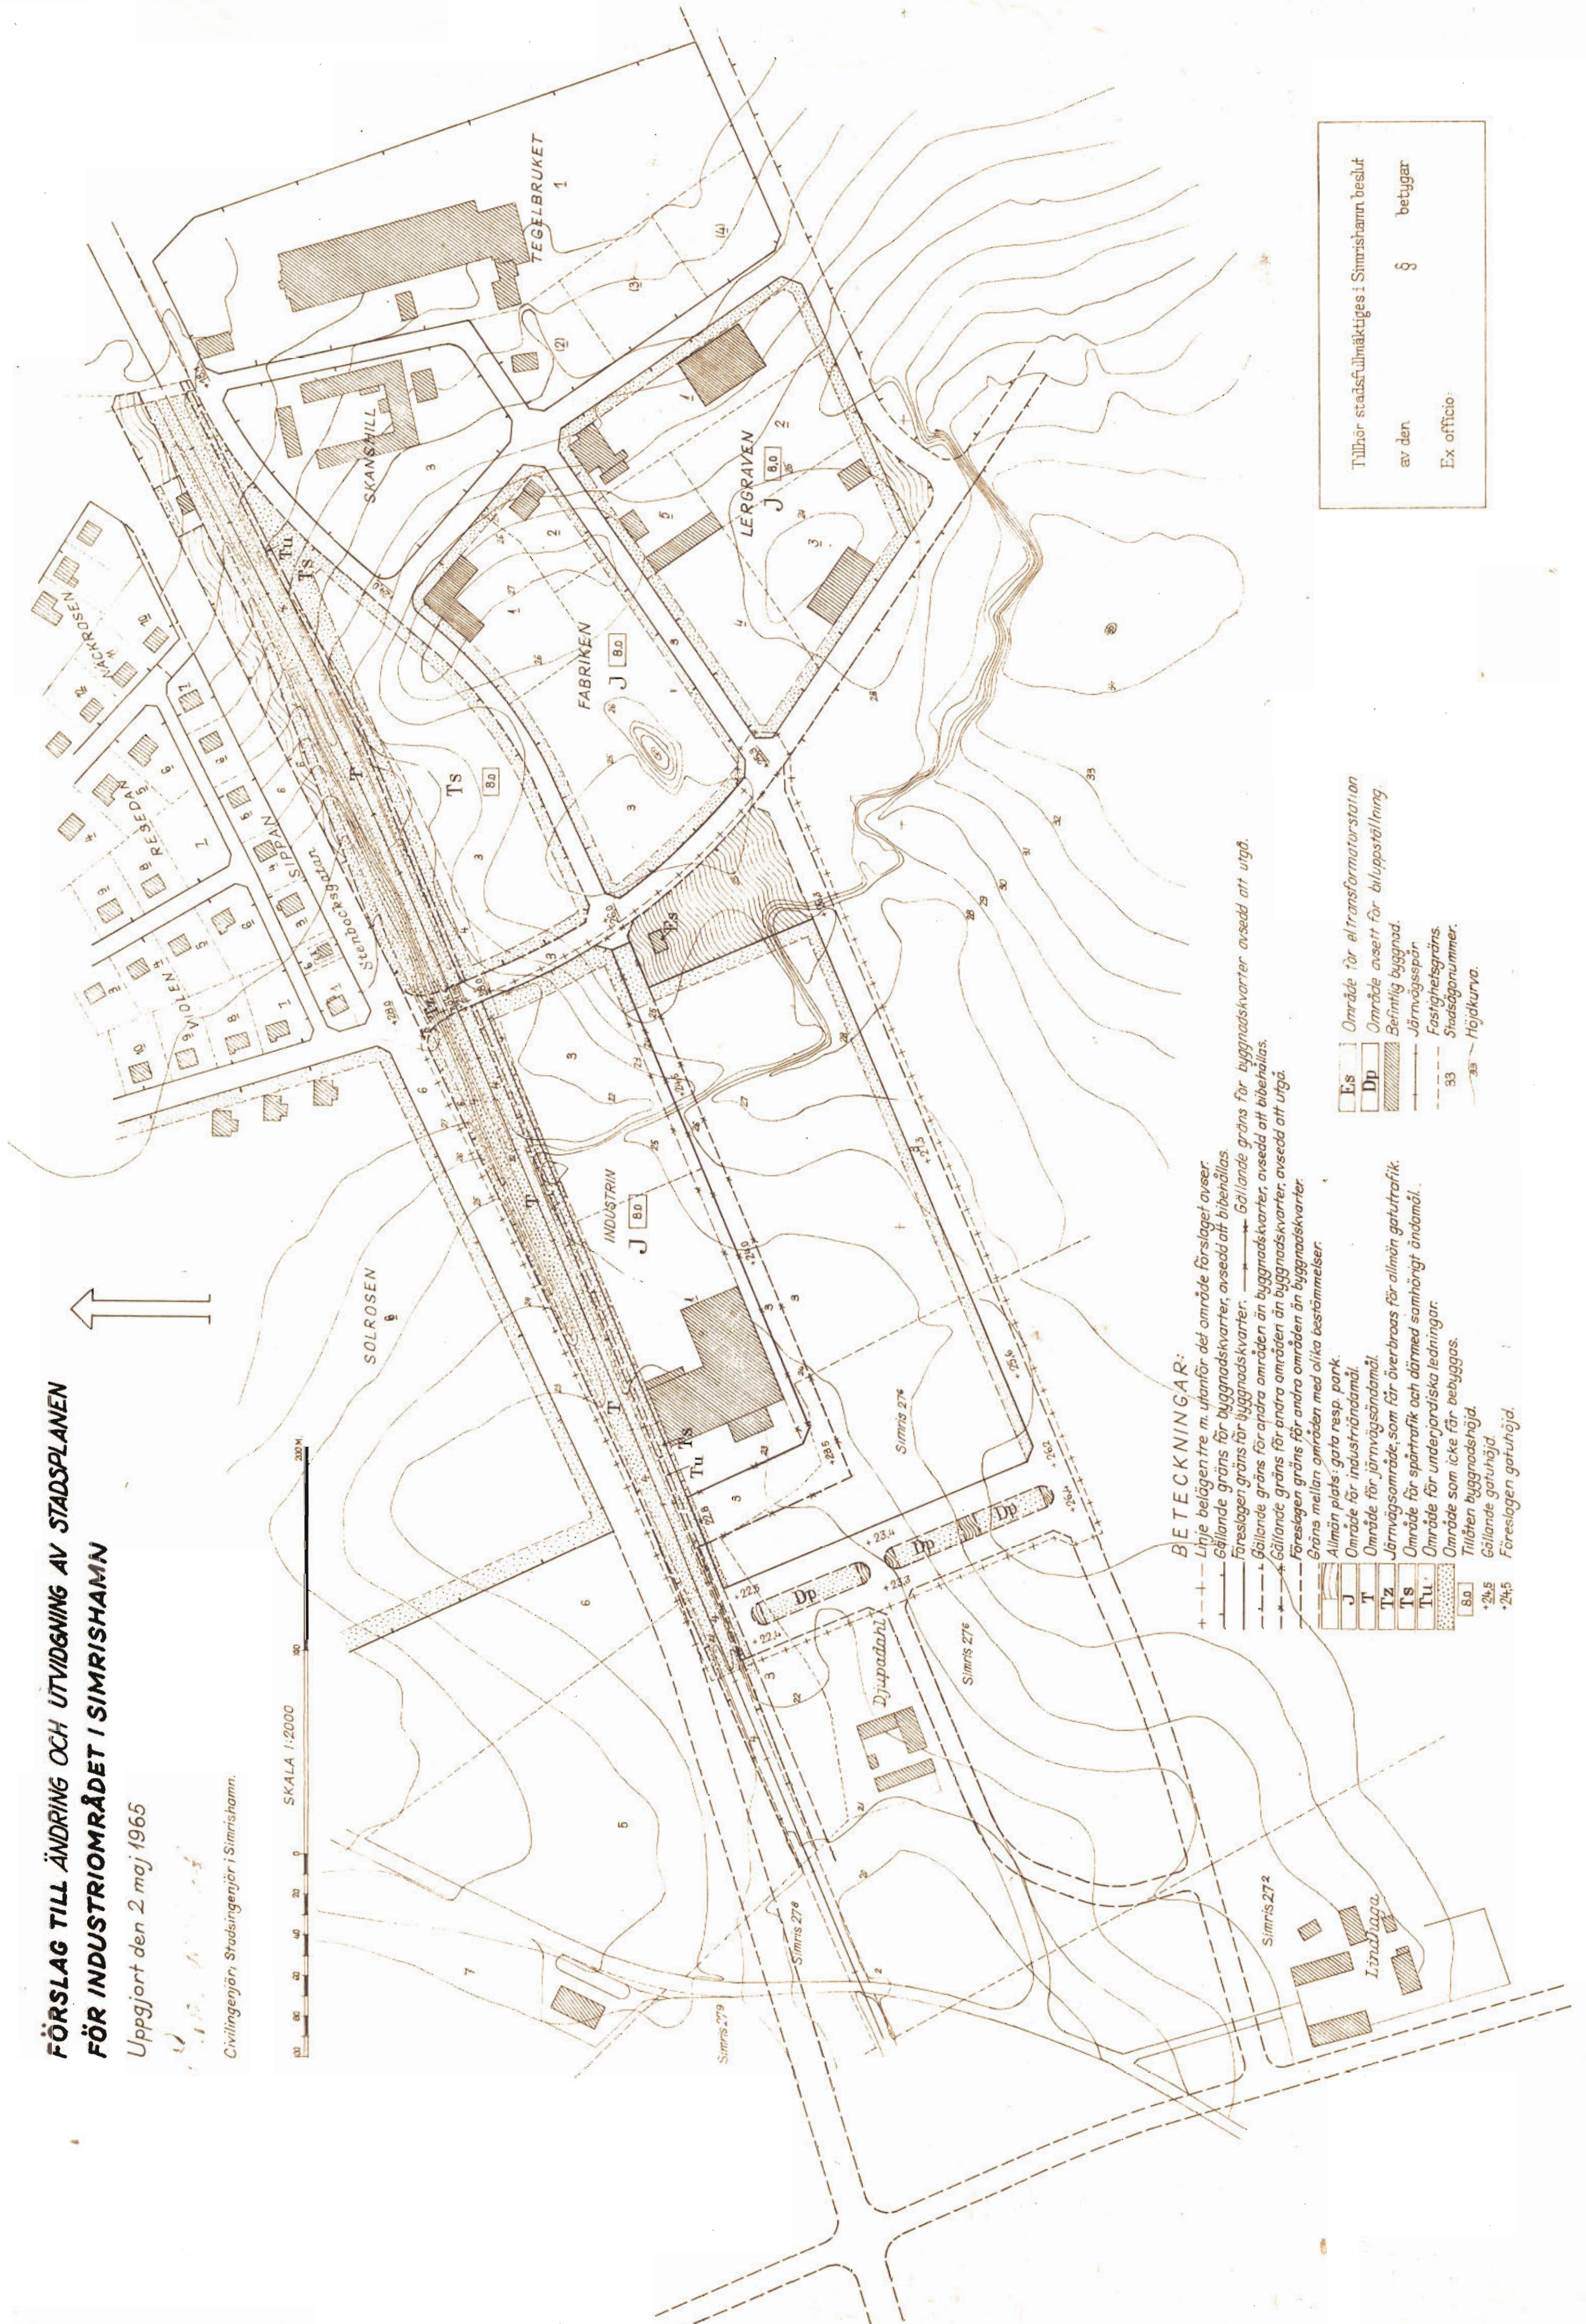

BETECKNINGAR:

- + + + + Lhje belägen tre m. utanför det område förslaget avser.
- Gällande gräns för byggnadskvarter, avsedd att bibehållas.
- Föreslagen gräns för byggnadskvarter, avsedd att bibehållas.
- Gällande gräns för byggnadskvarter, avsedd att utgå.
- Gällande gräns för andra områden än byggnadskvarter, avsedd att bibehållas.
- Föreslagen gräns för andra områden än byggnadskvarter, avsedd att utgå.
- Föreslagen gräns för andra områden än byggnadskvarter.
- Gräns mellan områden med olika bestämmelser.
- Allmän plats; gata resp. park.
- Område för industrinämnd.
- Område för järnvägsnämnd.
- Järnvägsområde, som får överlämnas för allmän gatutrafik.
- Område för spårtrafik och därmed samhörigt ändamål.
- Område som icke får bebyggas.
- Tillåten byggnadshöjd.
- Gällande gatuhöjd.
- Föreslagen gatuhöjd.

J	8.0
T	24.5
Tz	24.5
Ts	24.5
Tu	24.5
8.0	
24.5	
24.5	

- Es Område för eltransformatorstation
- Dp Område avsett för bilupställning
- Beifilig byggnad.
- Järnvägsspår
- Fasighetsgräns.
- Stadsplannummer.
- Höjdhöjd.

Tillhör stadsfullmäktiges i Simrishamn beslut
av den § betyg
Ex officio: